


*PRÍLOHA č. 11.*

**č. 375**

■ Tisk Mapy

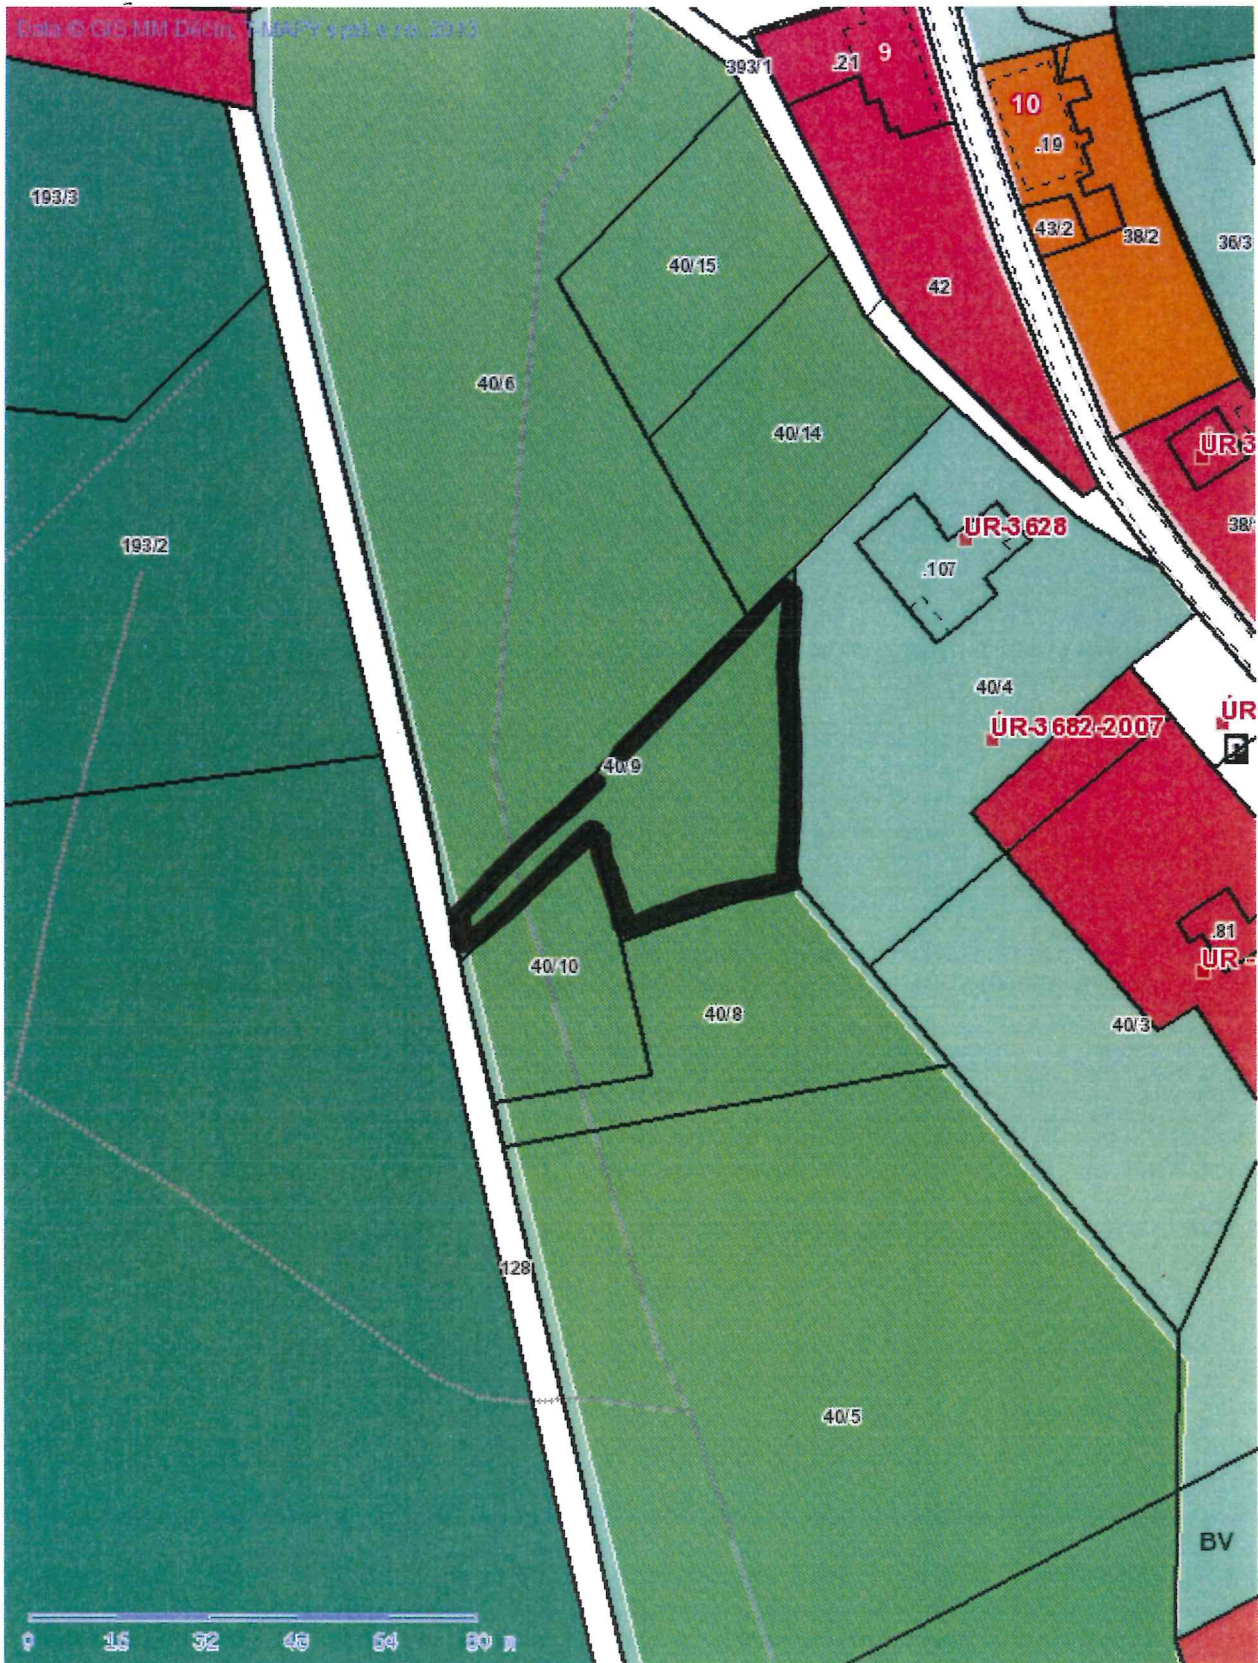

1:1365

*p.p. č. 40/9  
k.ú. MAKIČKY*

***ZÁŤER: PLOCHA BYDLIENI (RD)***