


č. 317

Tisk Mapy

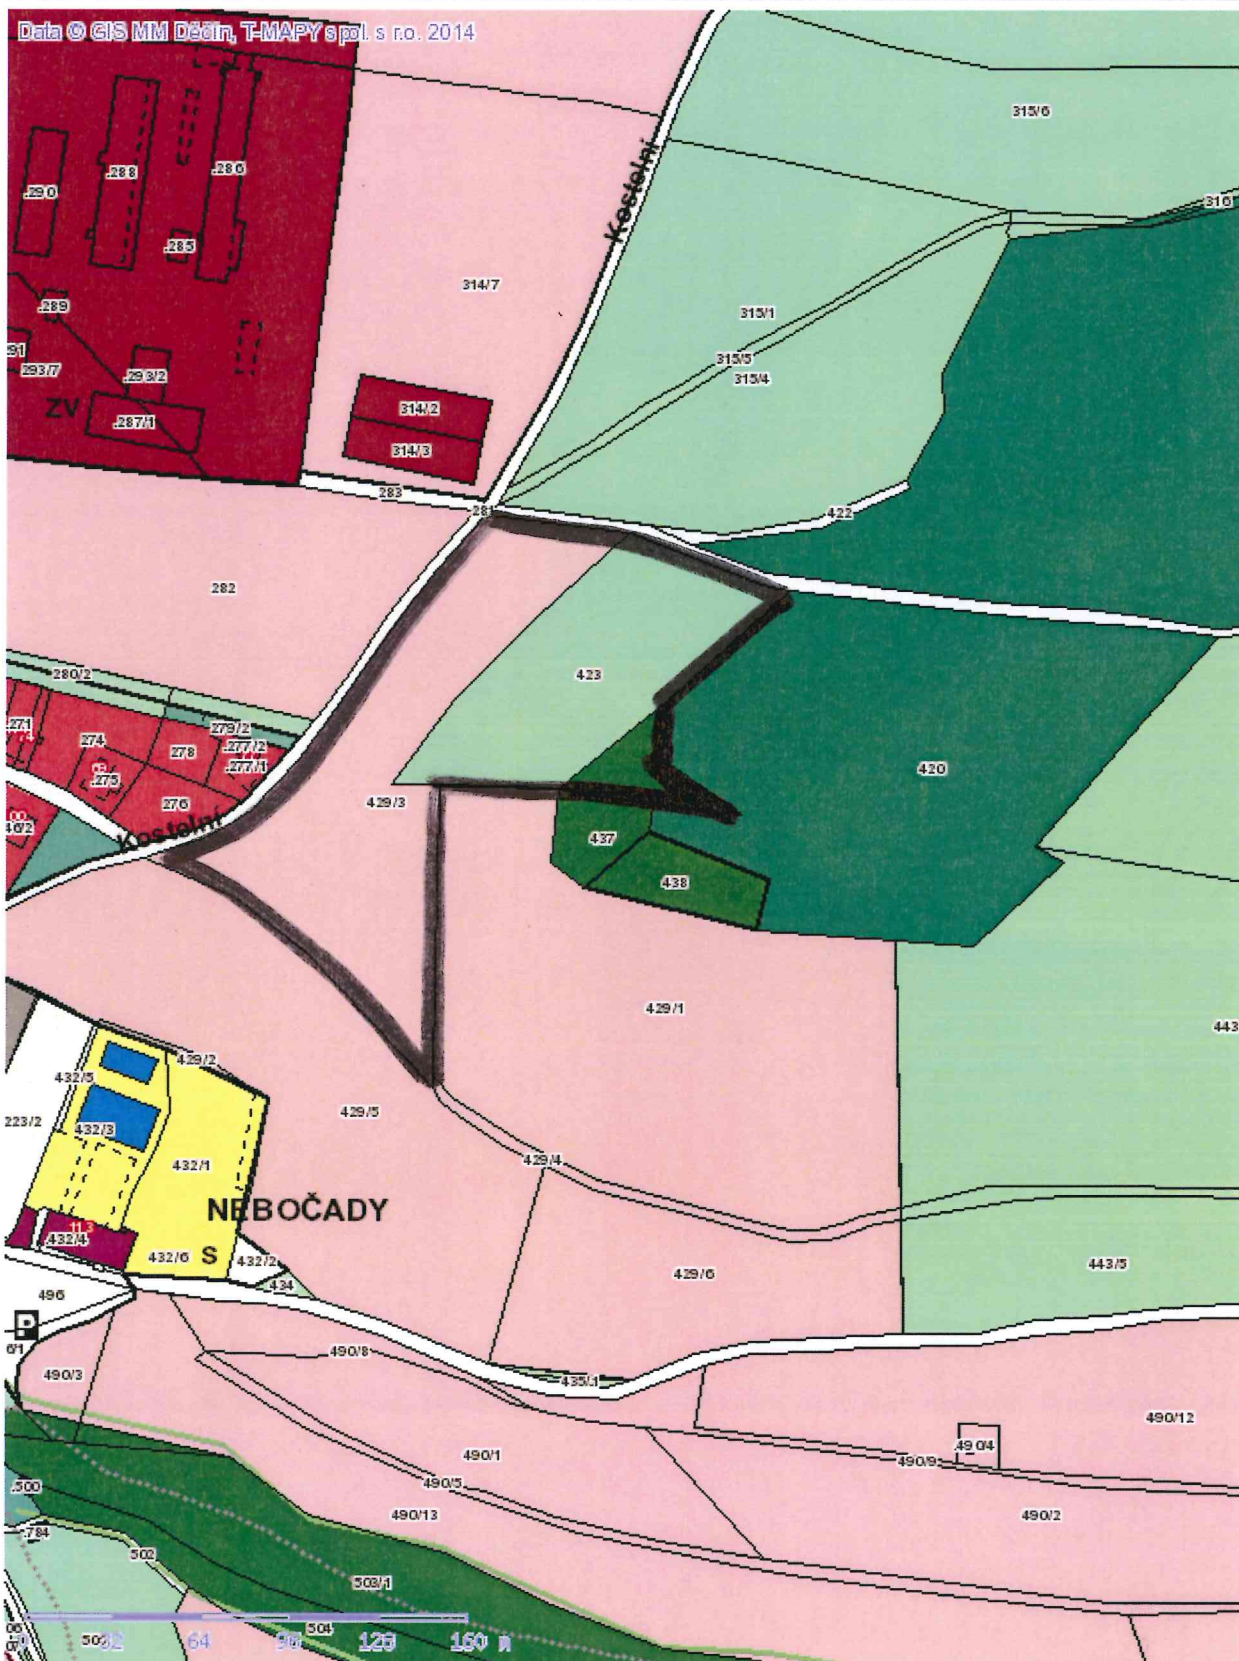

1:2731


p.p.č. 423, 429/3
k.ú. NEBOČADY

ZÁMĚR: PLOCHA BYDLENÍ (RD)

příloha č. 11.

č. 379

■ Tisk Mapy

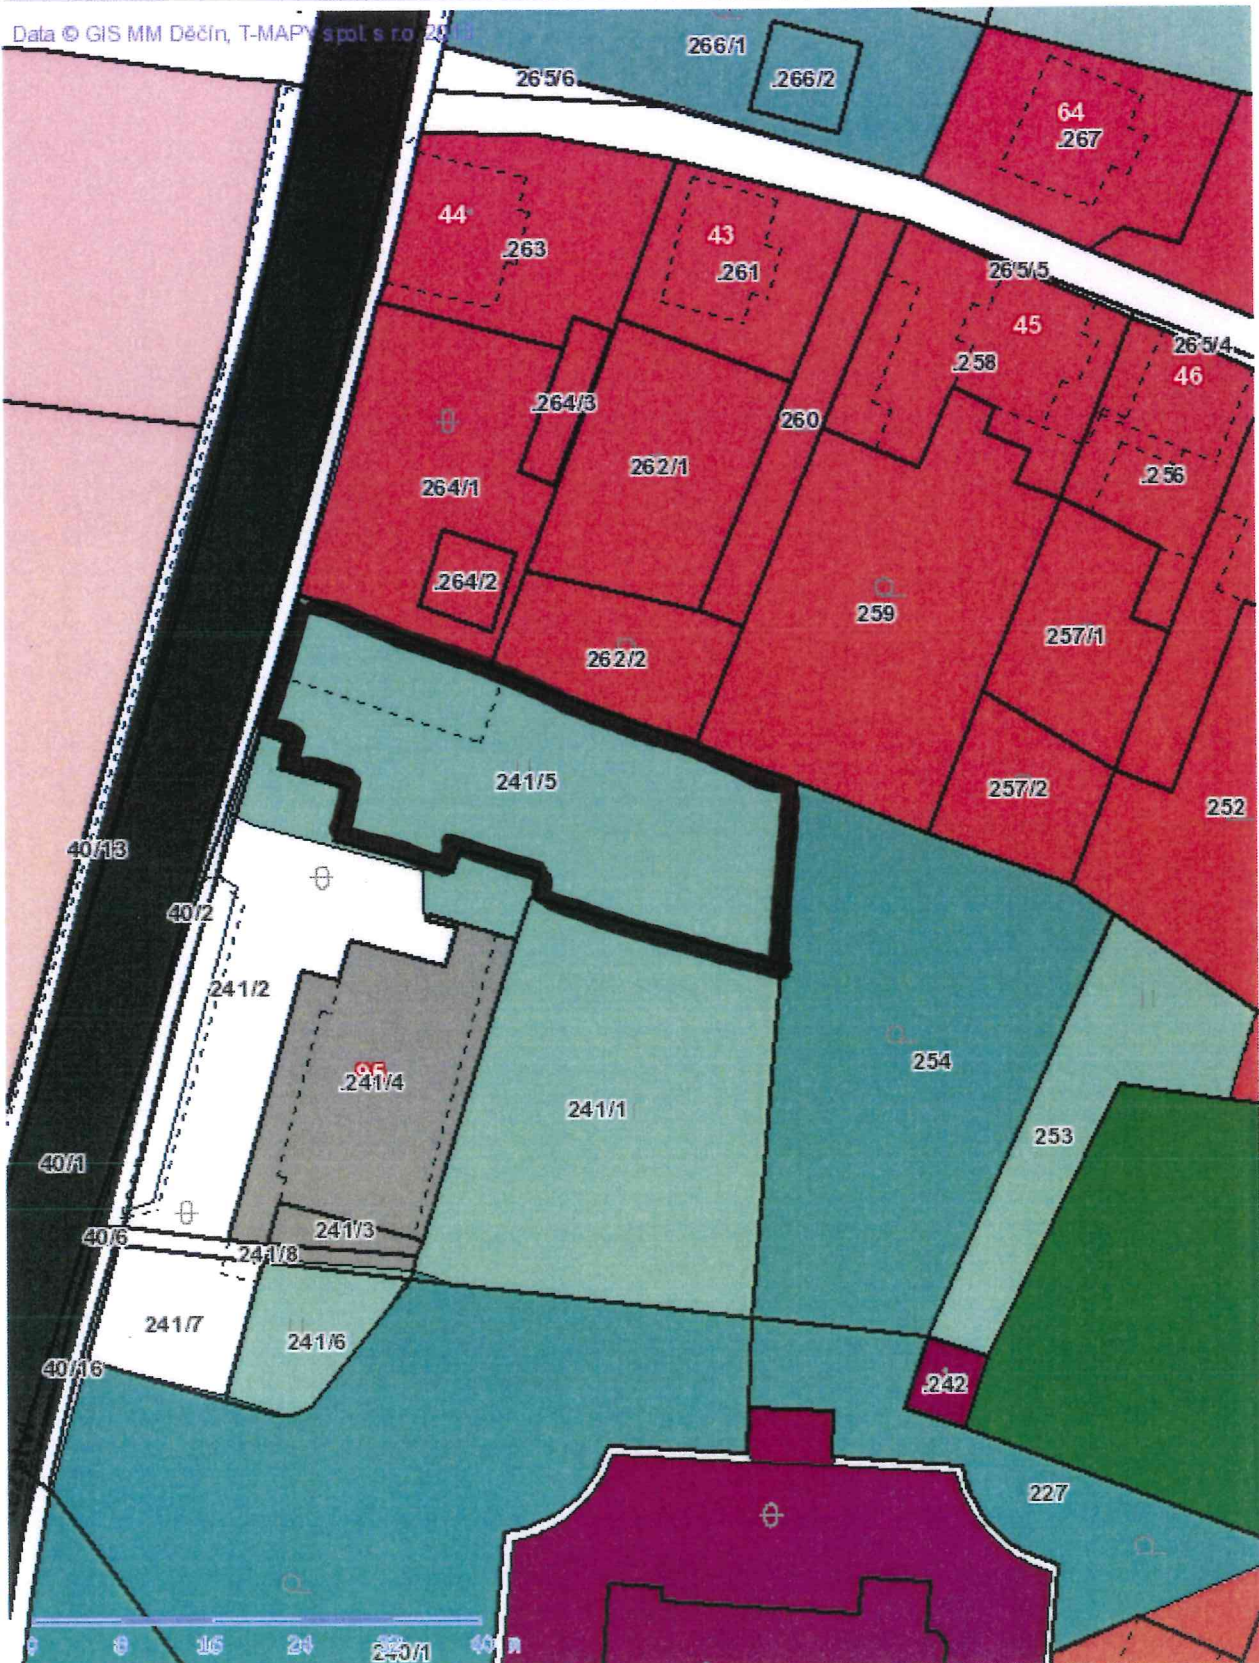

p.p. č. 241/5
č. u. NEBOČADY
ŽÁKŮV. PLOCHA BYDLENÍ (RD)