

# ÚZEMNÍ PLÁN TĚCHLOVICE


## Návrh územního plánu

### LEGENDA :

- Hranice**
- hranice řešeného území
  - katastrální hranice
- Záměry, pro které lze pouze vyvlastnit**
- Veřejně prospěšné stavby - dopravní infrastruktura**
- S1-S4 výstavba místních komunikací a výhyben (DSm 3 - DSm 6)
  - S5, S6 výstavba odstavných ploch (DSo 1, DSo 3)
- Veřejně prospěšné stavby - technická infrastruktura**
- S7 výstavba kanalizačních řadů
  - S8 výstavba vrchního venkovního vedení VVN 2x110 kV TR Želenice - TR Babylon ve vymezeném koridoru
  - S9 výstavba STL plynovodních řadů
  - S10 výstavba staveb protipovodňových opatření ve vymezeném koridoru
- Veřejně prospěšná opatření - plochy územního systému ekologické stability**
- O1-O3 nadregionální prvky ÚSES
  - O4-O12 lokální prvky ÚSES
- Záměry, pro které lze pouze uplatnit předkupní právo**
- Veřejně prospěšné stavby**
- S11 občanské vybavení - výstavba domu pro seniory (OV 1)
- Veřejná prostranství**
- O13, O14 veřejná prostranství (PV 1 - část, PV 3)



M.: 1:5000

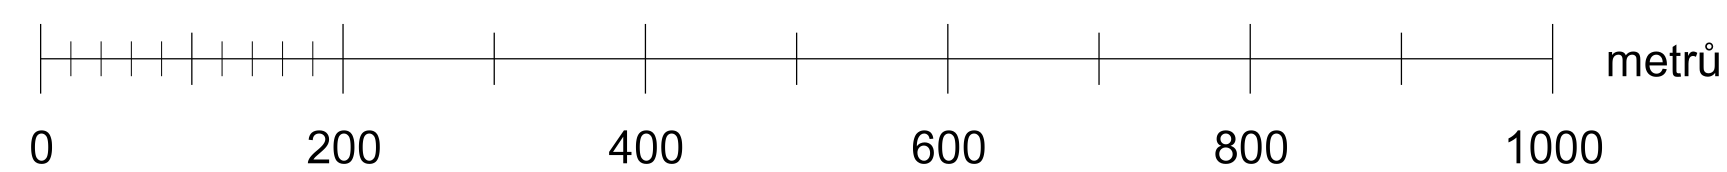

### A5. VÝKRES VEŘEJNĚ PROSPĚŠNÝCH STAVEB, OPATŘENÍ A ASANACÍ

<b>KADLEC K.K. NUSLE, spol. s r.o.</b>			
Chaberská 3, 182 00 Praha 8 Tel./fax: 284 680 740, 284 680 750 e-mail: posta@kadlecki.cz www.kadlecki.cz			
Projednatel:	Ing. arch. Daniela Brázdová	Oborový projektant:	Štěpán Klumpp
Projekce:	Úřad územního plánování, odbor územního úřadu, Magistrát města Děčína	Sídelní projektant:	Zastupitelstvo obce Těchlovice
Číslo měřítka:	459/16	Datum:	6. 2018
Verze č.:	A5	Měřítko:	1:5 000
Název výkresu:	Výkres veřejně prospěšných staveb, opatření a asanací		Kód č.: