


I. ZMĚNA ÚPNSÚ ČESKÁ KAMENICE - NÁVRH
 pořizovatel MĚSTO Č. KAMENICE
 zpracovatel SAUL s.r.o. LIBEREC
 zakázka č. 002/2001
 datum 02/2002
 měřítko 1:5000
 ENERGETIKA A SPOJE výkres č. 10
 díl A

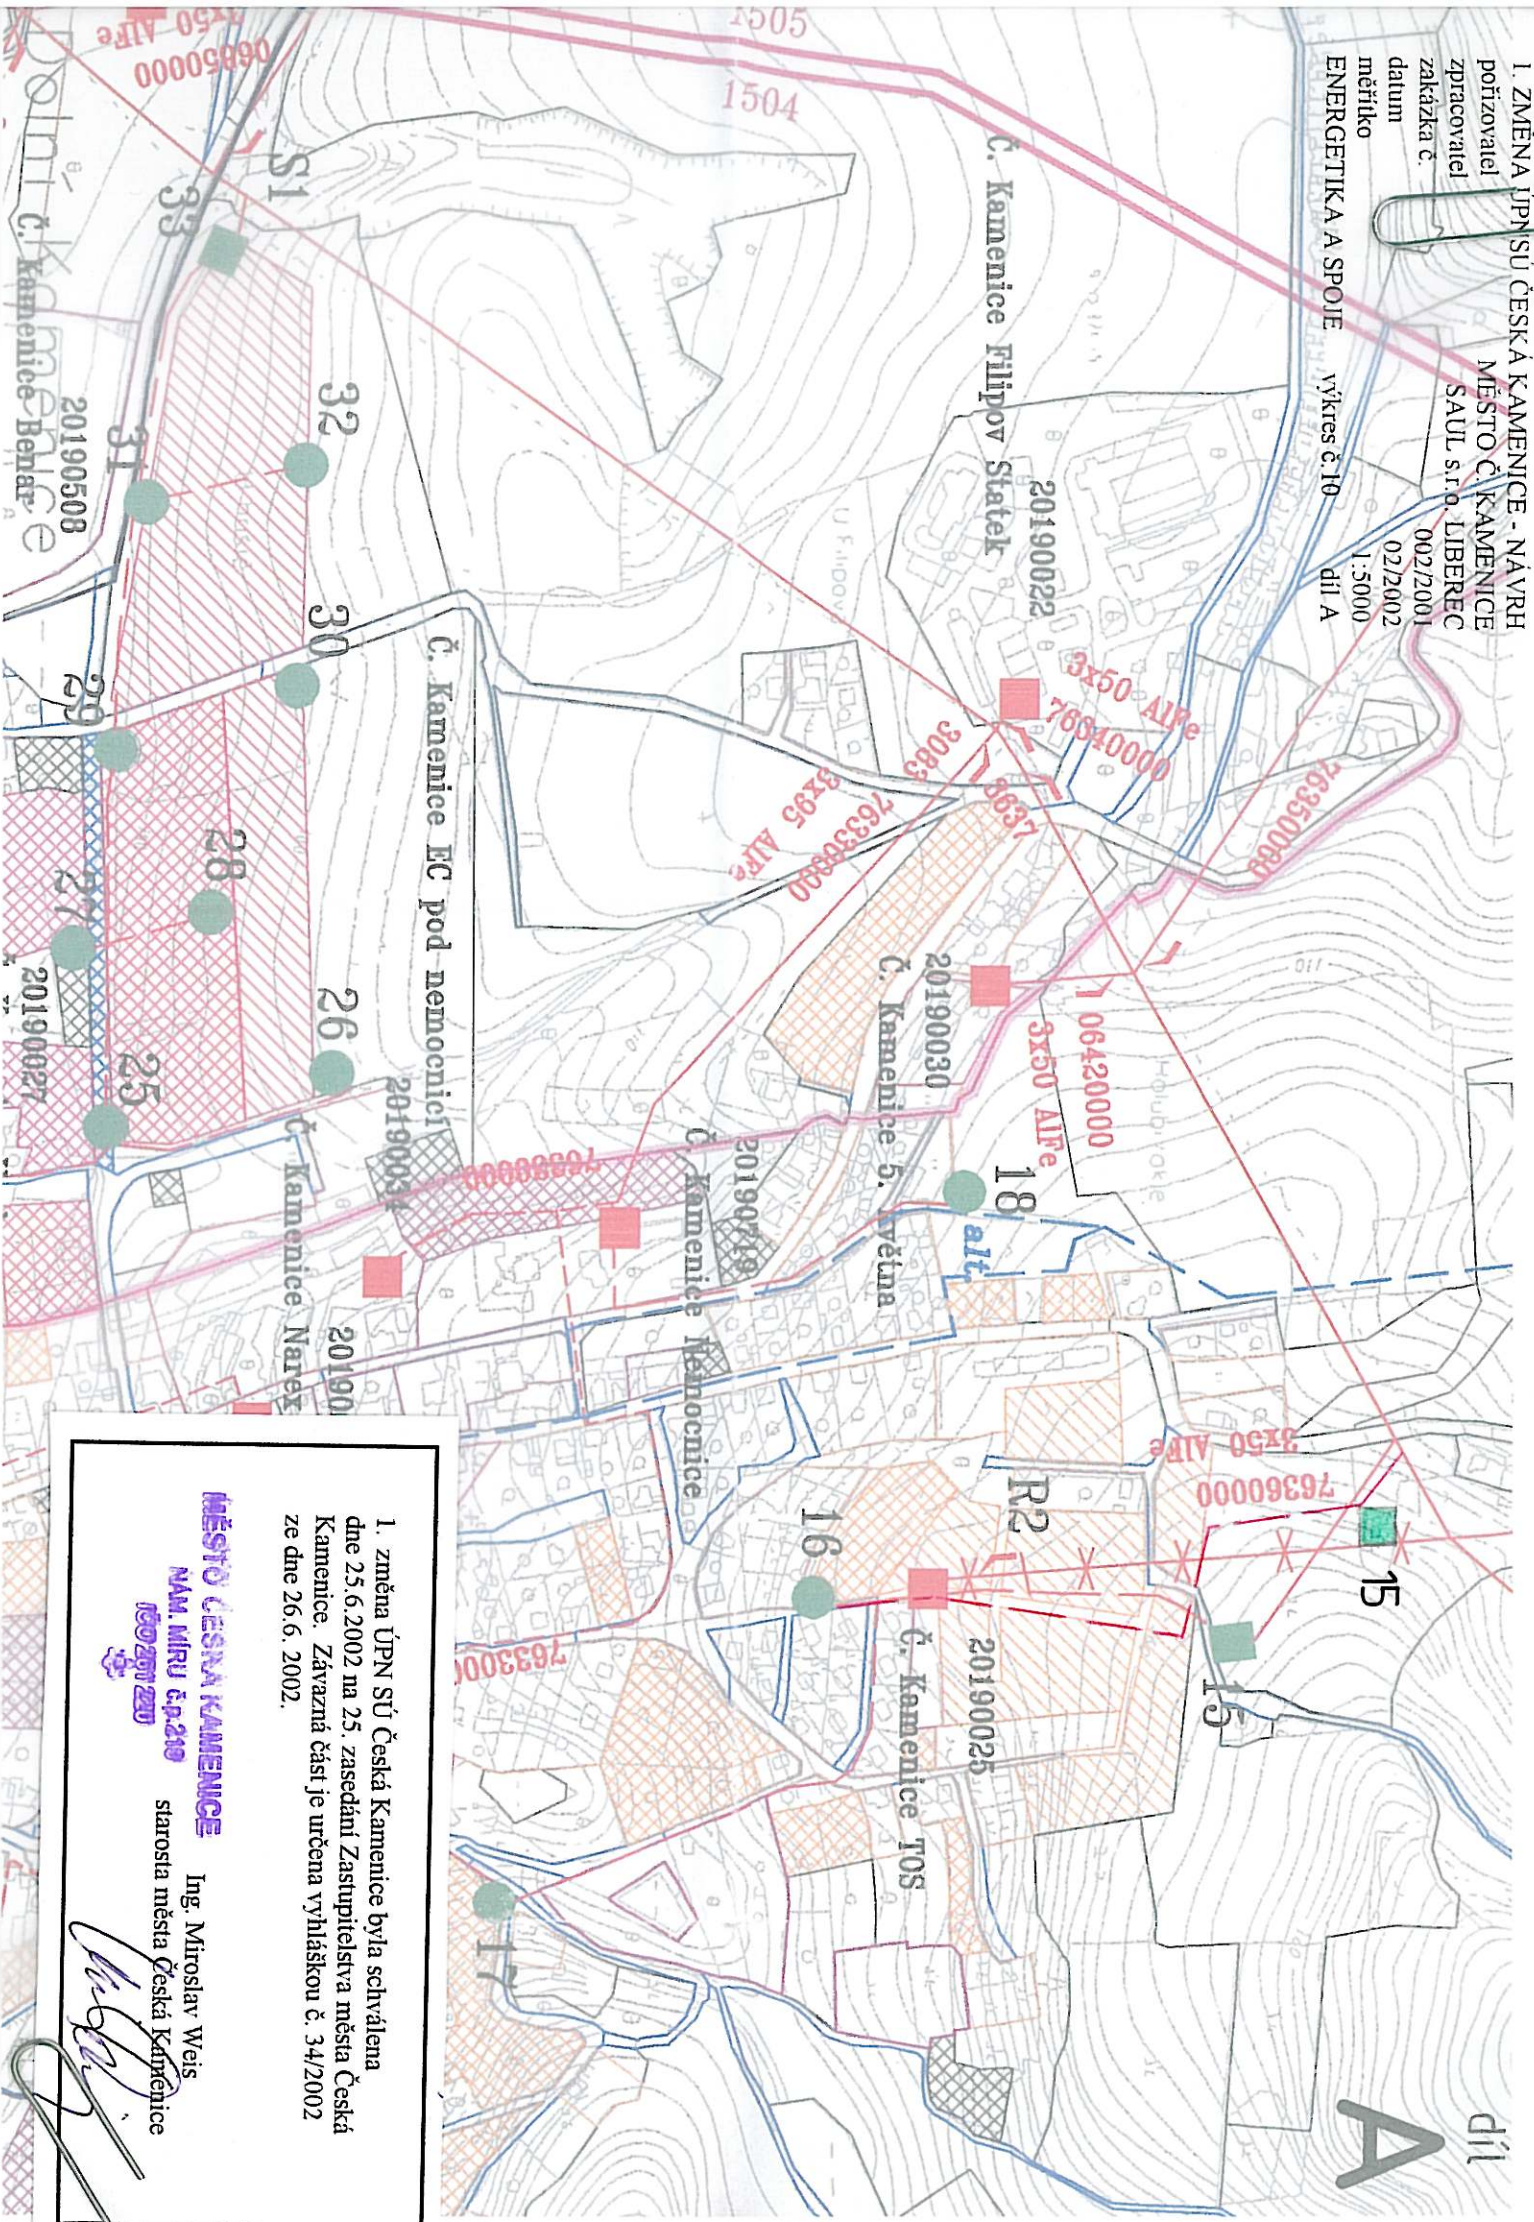

1. změna ÚPN SÚ Česká Kamenice byla schválena
 dne 25.6.2002 na 25. zasedání Zastupitelstva města Česká
 Kamenice. Závazná část je určena vyhláškou č. 34/2002
 ze dne 26.6. 2002.

MĚSTO ČESKÁ KAMENICE

MM. MÍRU č.p.210



Ing. Miroslav Weis
 starosta města Česká Kamenice