


1. ZMĚNA ÚPN SÚ ČESKÁ KAMENICE - NÁVRH
pořizovatel MĚSTO Č. KAMENICE
zpracovatel SAUL s.r.o. LIBEREC
zakázka č. 002/2001
datum 02/2002
měřítko 1:5000
FUNKČNÍ VYUŽITÍ PLOCH
SIDELNÍHO ÚTVARU výkres č.2 díl C

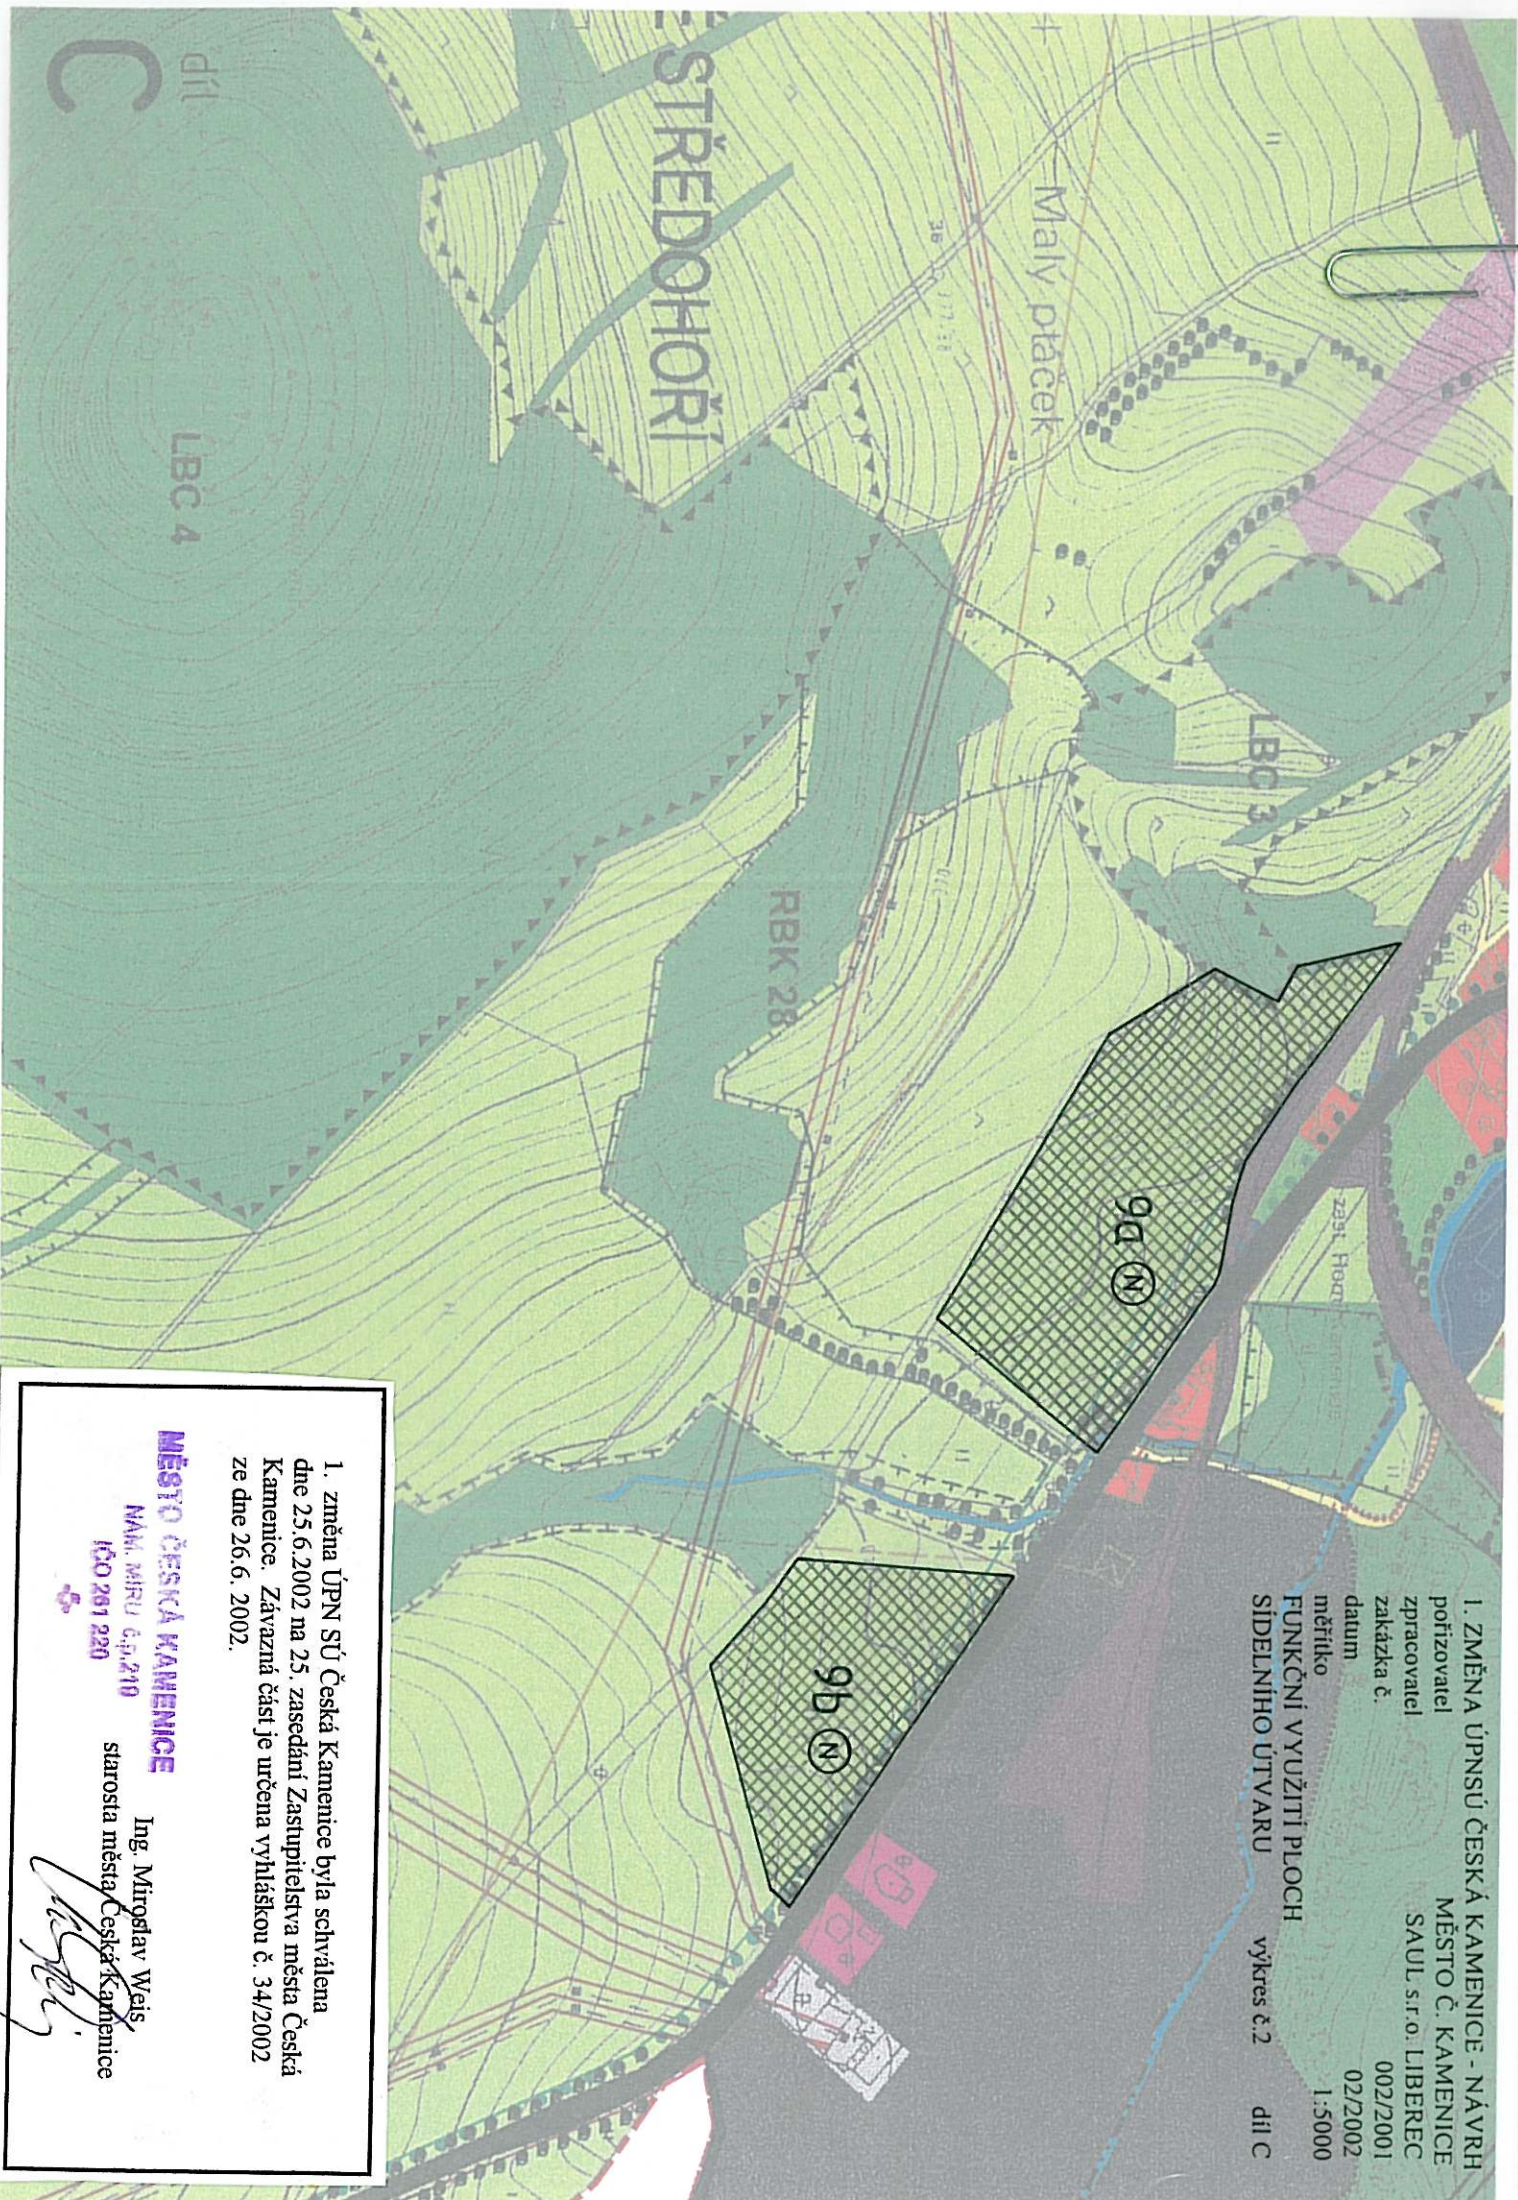

1. změna ÚPN SÚ Česká Kamenice byla schválena dne 25.6.2002 na 25. zasedání Zastupitelstva města Česká Kamenice. Závazná část je určena vyhláškou č. 34/2002 ze dne 26.6. 2002.

MĚSTO ČESKÁ KAMENICE

MÁH. MÍRU č.p.210
IČO 261 220

Ing. Miroslav Weis
starosta města Česká Kamenice