


ZMĚNY ÚPN SÚ ČESKÁ KAMENICE
pořizovatel MĚSTO Č. KAMENICE
zpracovatel SAUL s.r.o. LIBEREC
zakázka č. 002/2001
datum 02/2001
měřítko 1:5000
LIMITY VYUŽITÍ ÚZEMÍ díl B

1. změna ÚPN SÚ Česká Kamenice byla schválena
dne 25.6.2002 na 25. zasedání Zastupitelstva města Česká
Kamenice. Závazná část je určena vyhláškou č. 34/2002
ze dne 26.6. 2002.

MĚSTO ČESKÁ KAMENICE

NAM. MÍRU č.p.219
ICO 291 230

Ing. Miroslav Weis
starosta města Česká Kamenice,

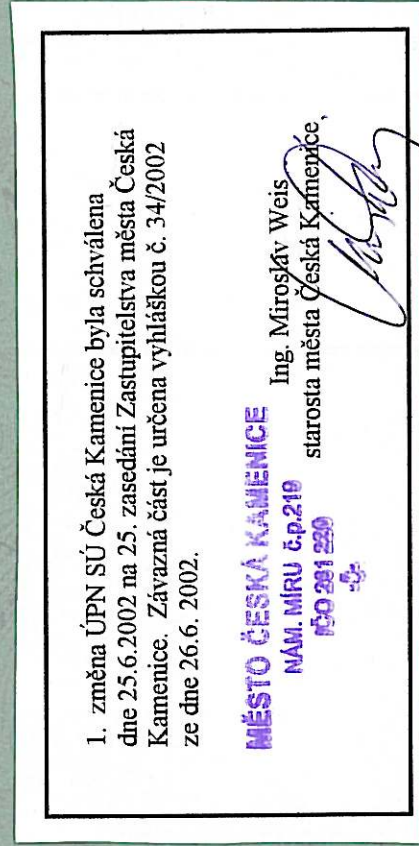

LEPŠÍ