



JANSKÁ

ÚZEMNÍ PLÁN


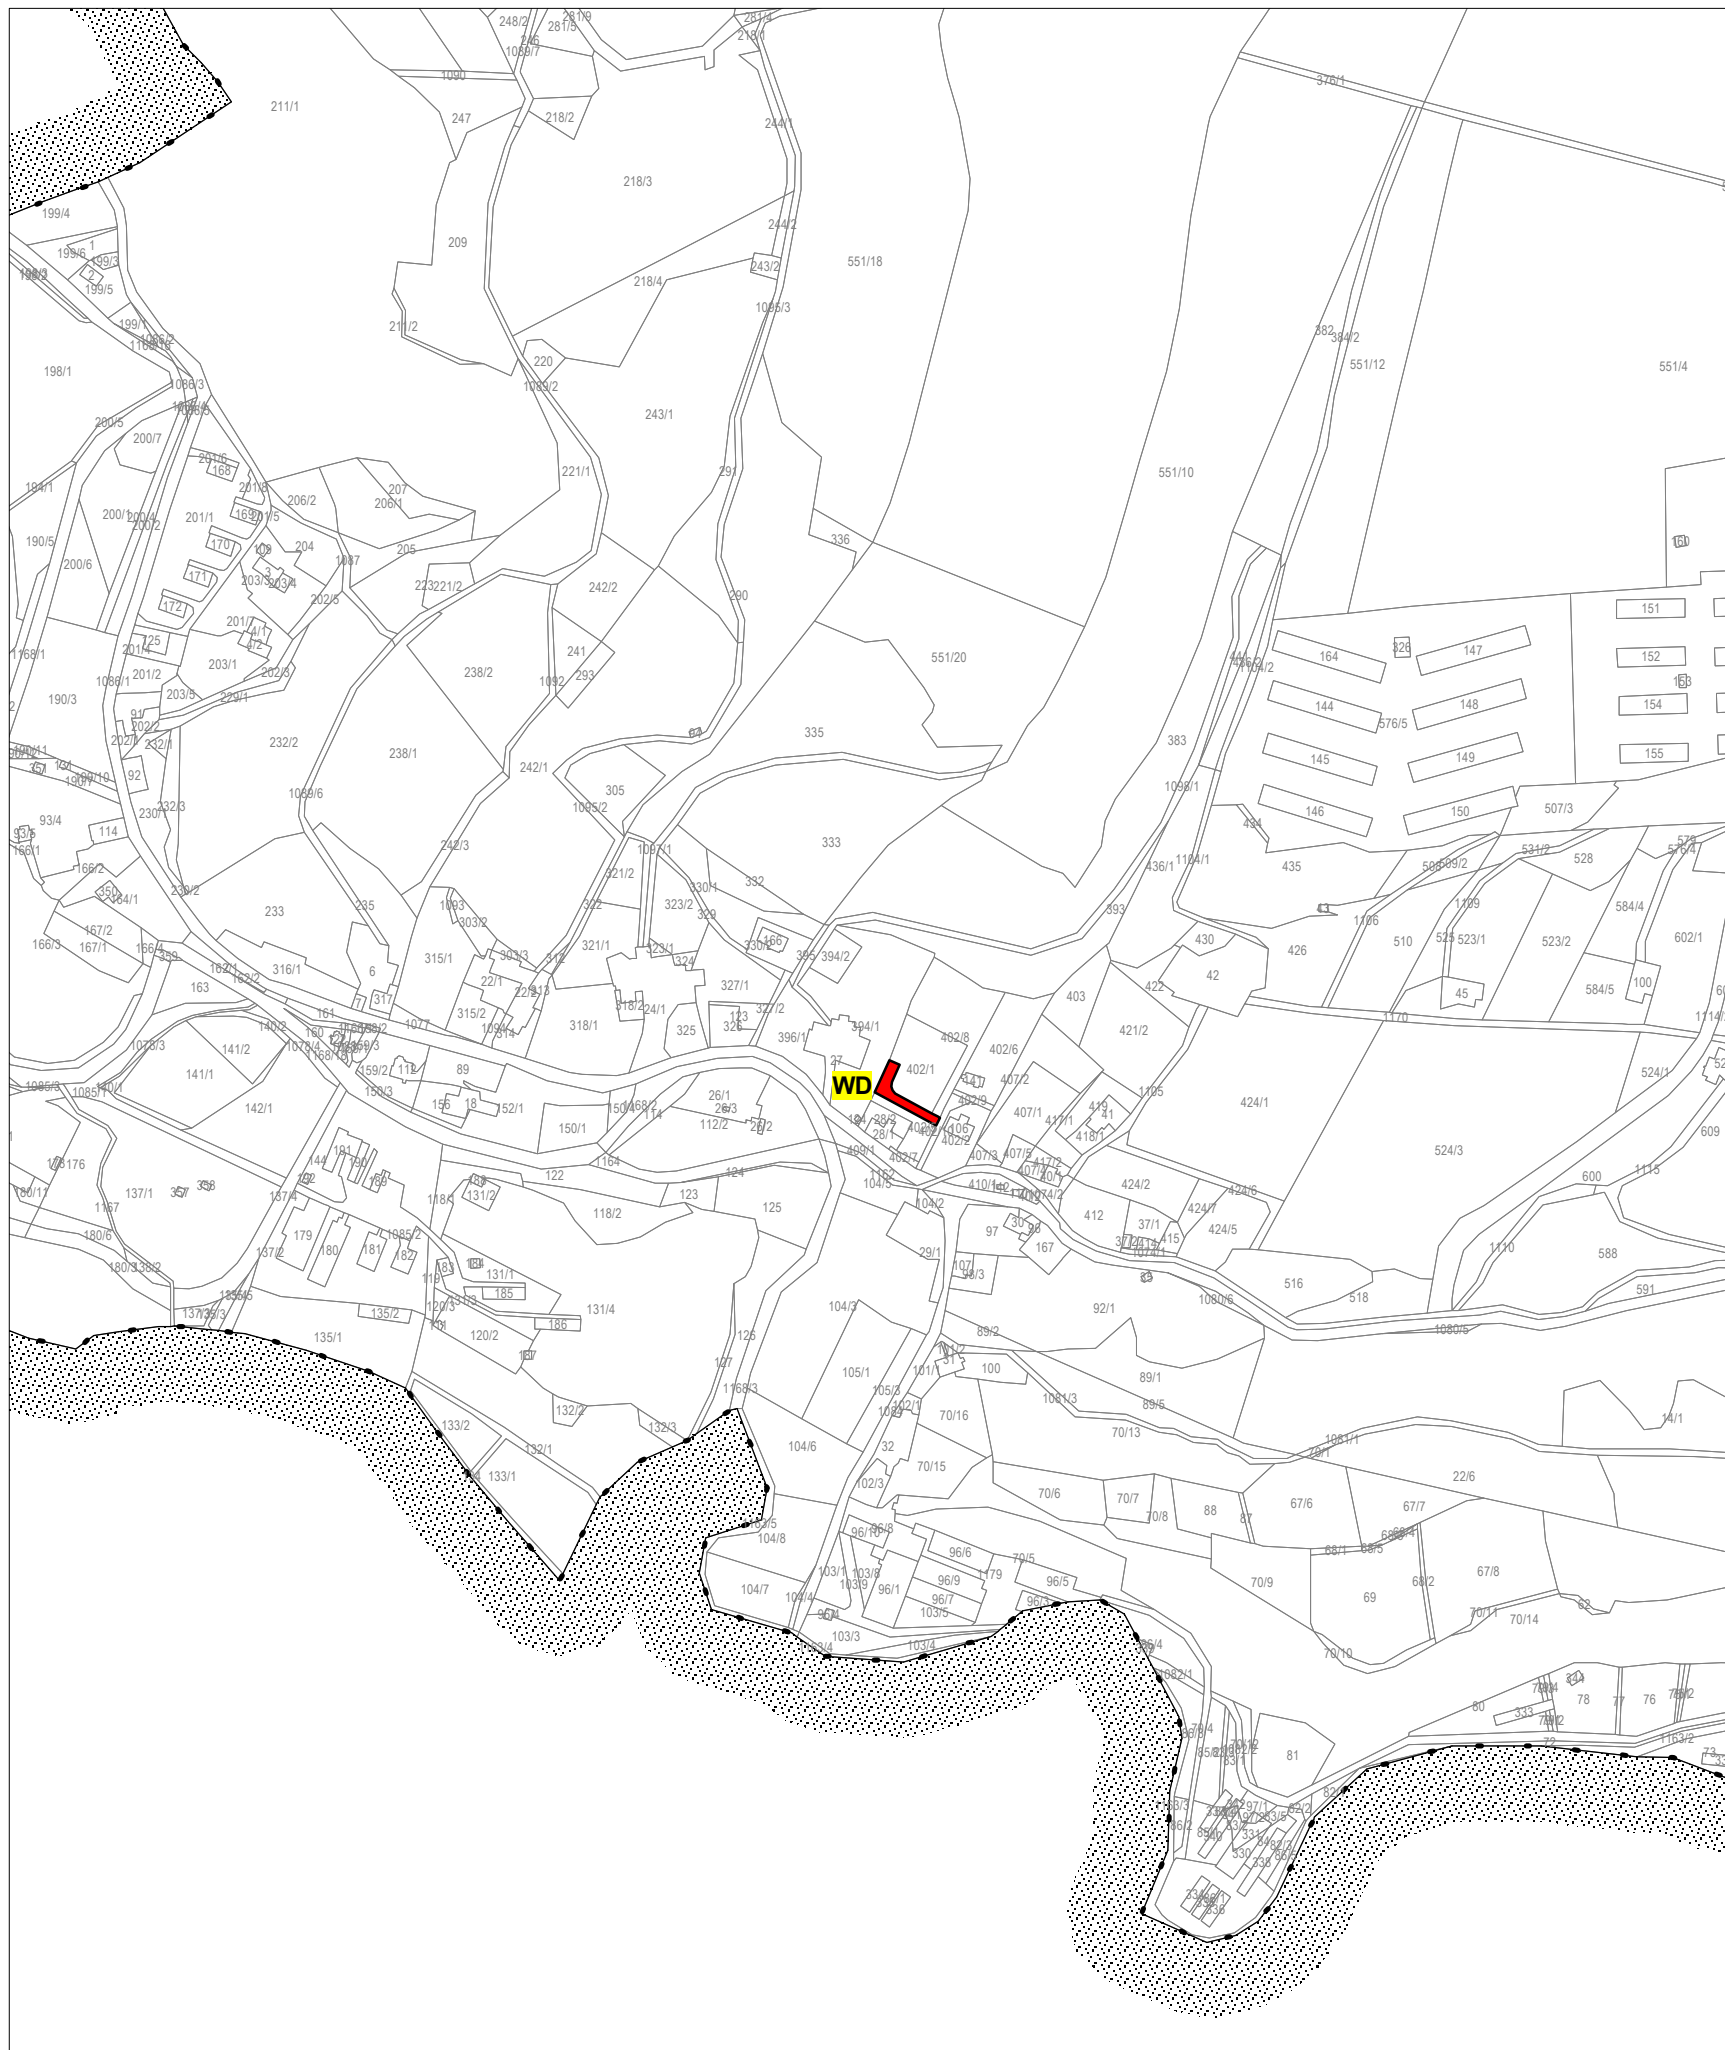


Legenda

 správní hranice obce Janská

Veřejně prospěšné stavby s možností vyvlastnění

 dopravní infrastruktura

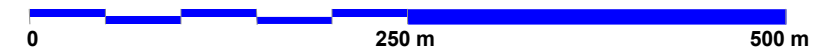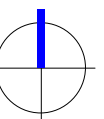

Architekti Černí | urbanistický ateliér

ČERNÍ

OBJEDNATEL Obec Janská

PROJEKTANT Mgr. Ing. arch. Zdeněk Černý

MÍSTO Janská

VYPRACOVAL Ing. arch. Hana Černá

AKCE

ÚZEMNÍ PLÁN JANSKÁ

ČÁST výrok

VÝKRES

DATUM leden 2017

A4

OBSAH **Veřejně prospěšné stavby**

MĚŘÍTKO 1 : 5 000

PARE 1 2 3 4