

ÚZEMNÍ PLÁN TĚCHLOVICE

Upravený návrh územního plánu

LEGENDA :

Hranice

- hranice řešeného území
- katastrální hranice

Záměry, pro které lze pouze vyvlastnit

Veřejně prospěšné stavby - dopravní infrastruktura

- S1-S4, S12 výstavba místních komunikací a výhyben (DSm 3 - DSm 7)
- S5, S6 výstavba odstavných ploch (DSo 1, DSo 3)
- S13 stavba optimalizace železniční trati č. 073 Ústí nad Labem-Sítekov - Děčín východ ve vymezeném koridoru dopravní infrastruktury (DZ 101)

Veřejně prospěšné stavby - technická infrastruktura

- S7 výstavba kanalizačních řadů
- S8 výstavba vrchního venkovního vedení VVN 2x110 kV TR Želence - TR Babylon ve vymezeném koridoru technické infrastruktury TI 103
- S9 výstavba STL plynovodních řadů
- S10 výstavba staveb protipovodňových opatření ve vymezeném koridoru technické infrastruktury TI 101 a TI 102 (dva úseky)


Veřejně prospěšná opatření - plochy územního systému ekologické stability

- O1-O4 nadregionální prvky ÚSES
- O5-O13 lokální prvky ÚSES


Záměry, pro které lze pouze uplatnit předkupní právo

Veřejná prostranství

- O14, O16 veřejná prostranství (PV 1 - část, PV 3)

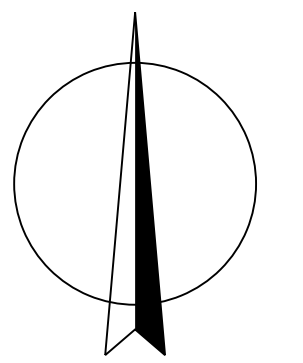

M.: 1:5000

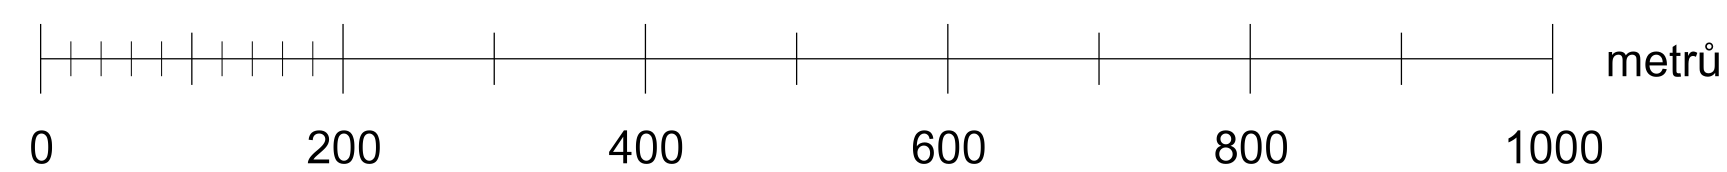

A5. VÝKRES VEŘEJNĚ PROSPĚŠNÝCH STAVEB, OPATŘENÍ A ASANACÍ

KADLEC K.K. NUSLE, spol. s r.o.			
Chaberská 3, 182 00 Praha 8 Tel./fax: 284 680 740, 603 440 989 e-mail: posta@kadlecki.cz www.kadlecki.cz			
Projekční ústav	Oborový projektant	Členství	
Ing. arch. Daniela Brázdová		Štěpán Klumpp	
Příkazatel	Úřad územního plánování, odbor územního úřadu, Magistrát města Děčína	Sídelní úřad	Zastupitelstvo obce Těchlovice
Číslo příkazu		Číslo územního plánu	459/16
A5:	ÚZEMNÍ PLÁN TĚCHLOVICE Upravený návrh územního plánu	Datum	6. 2019
Název výkresu	Výkres veřejně prospěšných staveb, opatření a asanací	Stupeň	A5
		Měřítko	1:5 000
		Kóde č.	