


# HEŘMANOV

## ÚZEMNÍ PLÁN

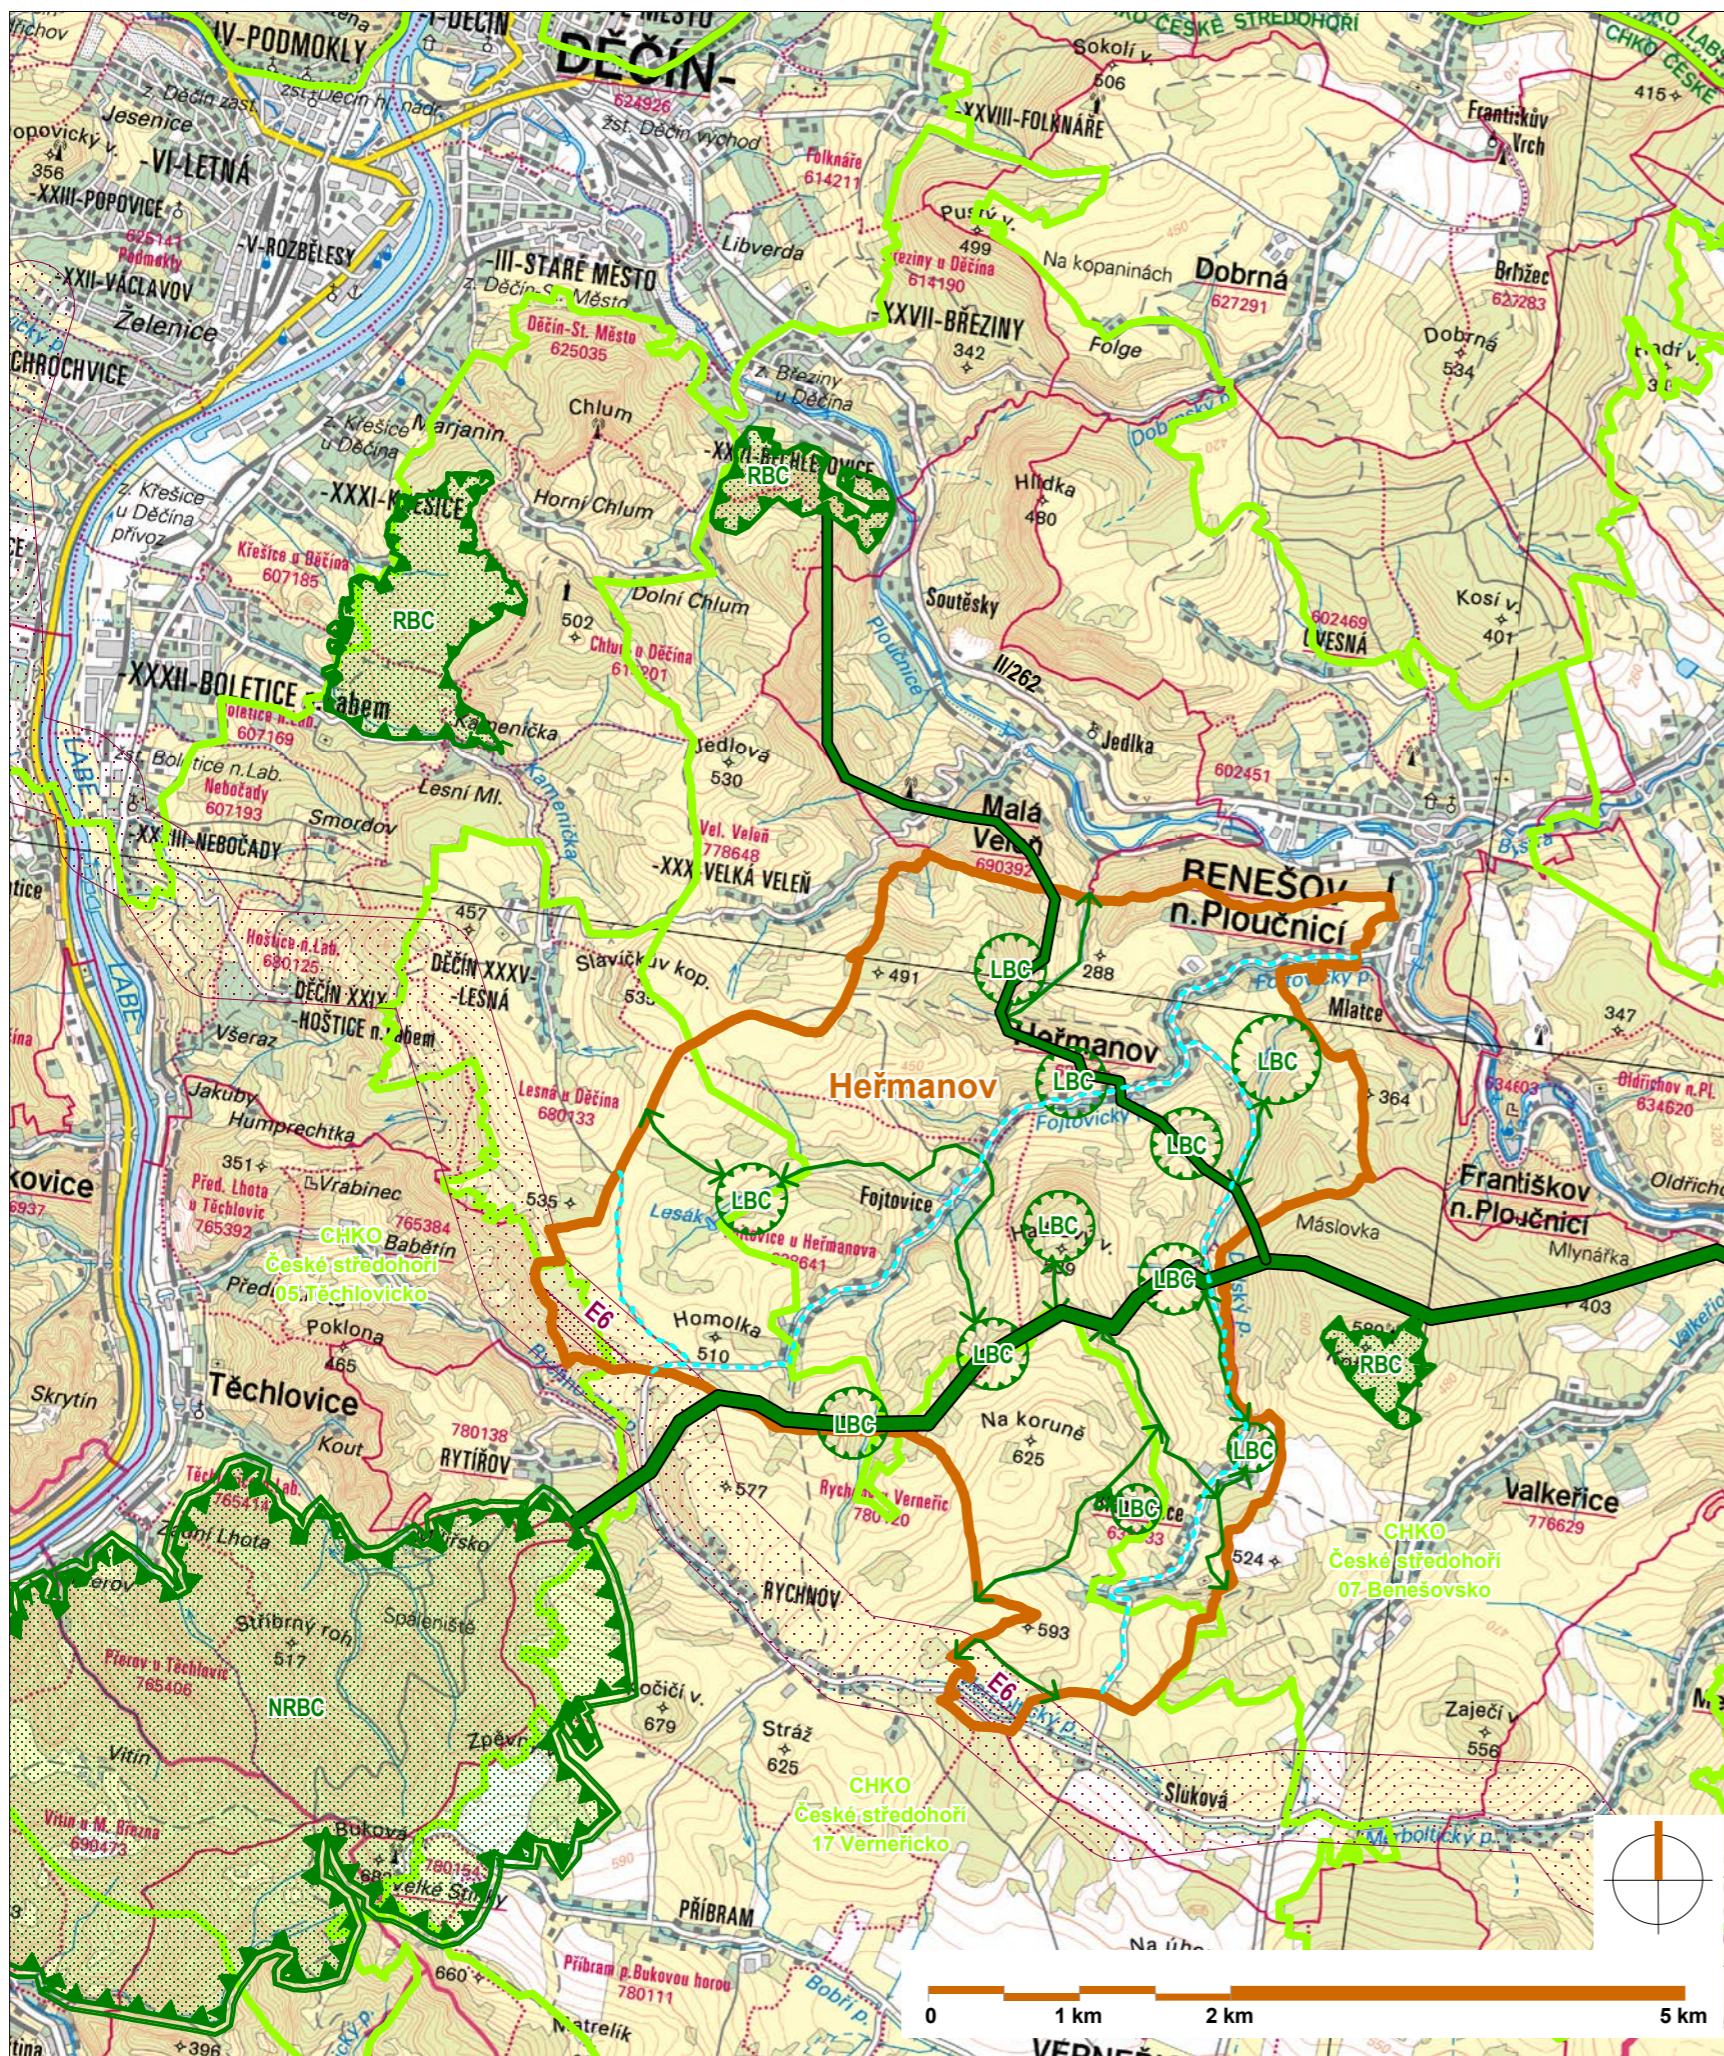

### Legenda

-  hranice řešeného území
-  hranice katastrálních území
-  nadregionální biocentrum
-  regionální biocentrum
-  místní biocentrum
-  nad/regionální biokoridor
-  místní biokoridor
-  návrh cyklotrasy
-  hranice typických krajinných celků
-  koridor nadzem. elektrického vedení E6
-  zpřesněný koridor E6 v Heřmanově

### ZÁZNAM O ÚČINNOSTI

<i>Správní orgán, který územní plán vydal:</i>	Zastupitelstvo obce Heřmanov
<i>Datum nabytí účinnosti územního plánu:</i>	
<i>Jméno a příjmení, funkce oprávněné úřední osoby pořizovatele:</i>	Ing. Alena Singolová, vedoucí oddělení Úřad územního plánování, Magistrát města Děčín
<i>Podpis a otisk úředního razítka:</i>	

Architekti Černí | urbanistický ateliér

**CERNÍ**

OBJEDNATEL Obec Heřmanov

PROJEKTANT Mgr. Ing. arch. Zdeněk Černý

MÍSTO Blankartice, Fojtovice, Heřmanov

VYPRACOVAL Ing. arch. Hana Černá

AKCE **HEŘMANOV**  
územní plán

ČÁST odůvodnění

VÝKRES

DATUM listopad 2015

**B2**

OBSAH Širší vztahy

MĚŘÍTKO 1 : 50 000

PARE 1 2 3 4

