



ÚZEMNÍ PLÁN TĚCHLOVICE

LEGENDA :

- Hranice**
- hranice řešeného území
 - katastrální hranice
- Záměry, pro které lze pouze vyvlastnit**
- Veřejně prospěšné stavby - dopravní infrastruktura**
- S1-S4, S12 výstavba místních komunikací a výhyben (DSm 3 - DSm 7)
 - S5, S6 výstavba odstavných ploch (DSo 1, DSo 3)
 - S13 stavba optimalizace železniční trati č. 073 Ústí nad Labem-Sířekov - Děčín východ ve vymezeném koridoru dopravní infrastruktury (DZ 101)
- Veřejně prospěšné stavby - technická infrastruktura**
- S7 výstavba kanalizačních řadů
 - S8 výstavba vrchního venkovního vedení VVN 2x110 kV TR Želence - TR Babylon ve vymezeném koridoru technické infrastruktury TI 103
 - S9 výstavba STL plynovodních řadů
 - S10 výstavba staveb protipovodňových opatření ve vymezeném koridoru technické infrastruktury TI 101 a TI 102 (dva úseky)
- Veřejně prospěšná opatření - plochy územního systému ekologické stability**
- O1-O4 nadregionální prvky ÚSES
 - O5-O13 lokální prvky ÚSES
- Záměry, pro které lze pouze uplatnit předkupní právo**
- Veřejná prostranství**
- O14, O16 veřejná prostranství (PV 1 - část, PV 3)

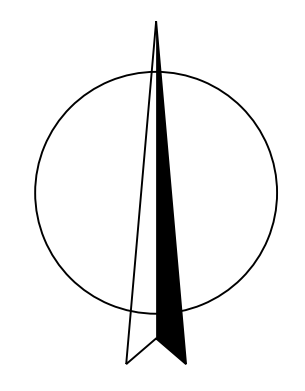

M.: 1:5000

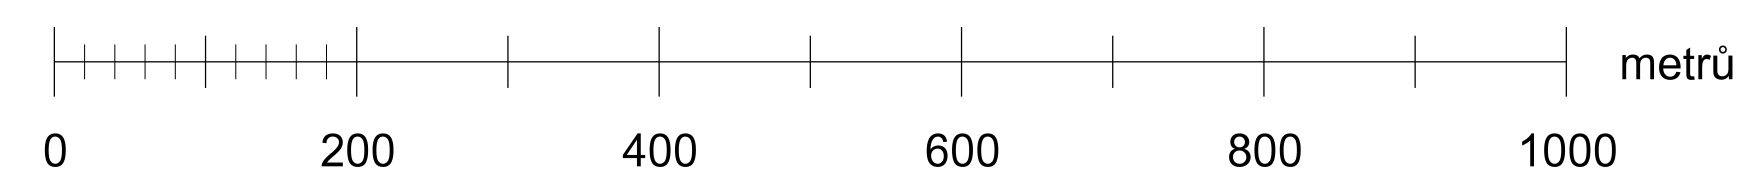

ZÁZNAM O ÚČINNOSTI	
Správní orgán, který územní plán vydal:	Zastupitelstvo obce Těchlovice
Datum nabytí účinnosti územního plánu:	
Jméno a příjmení, funkce oprávněné úřední osoby pořizovatele:	Ing. Alena Singulová vedoucí oddělení Úřadu územního plánování Městského úřadu Děčín
Otisk úředního razítka a podpis:	

KADLEC K.K. NUSLE, spol. s r.o.			
Chaberská 3, 182 00 Praha 8		Tel./fax: 284 680 740, 603 440 989 e-mail: posta@kadlecki.cz www.kadlecki.cz	
Projavitel:	Obecní zastupitelstvo	Obor:	Státní úřad pro zastupitelstvo obcí
Ing. arch. Daniela Brázdová	Ing. arch. Štěpán Klumpar		
Příloha:	Úřad územního plánování období stavebního úřadu, Magistrát města Děčín	Státní úřad pro zastupitelstvo obcí	Zastupitelstvo obce Těchlovice
Číslo přílohy:	459/16	Datum:	9. 2019
Ás:	ÚZEMNÍ PLÁN TĚCHLOVICE	Verze:	A5.
Název výkresu:	Výkres veřejně prospěšných staveb, opatření a asanací	Měřítko:	1:5 000
		Kód:	

A5. VÝKRES VEŘEJNĚ PROSPĚŠNÝCH STAVEB, OPATŘENÍ A ASANACÍ