


VELKÁ BUKOVINA

ÚZEMNÍ PLÁN

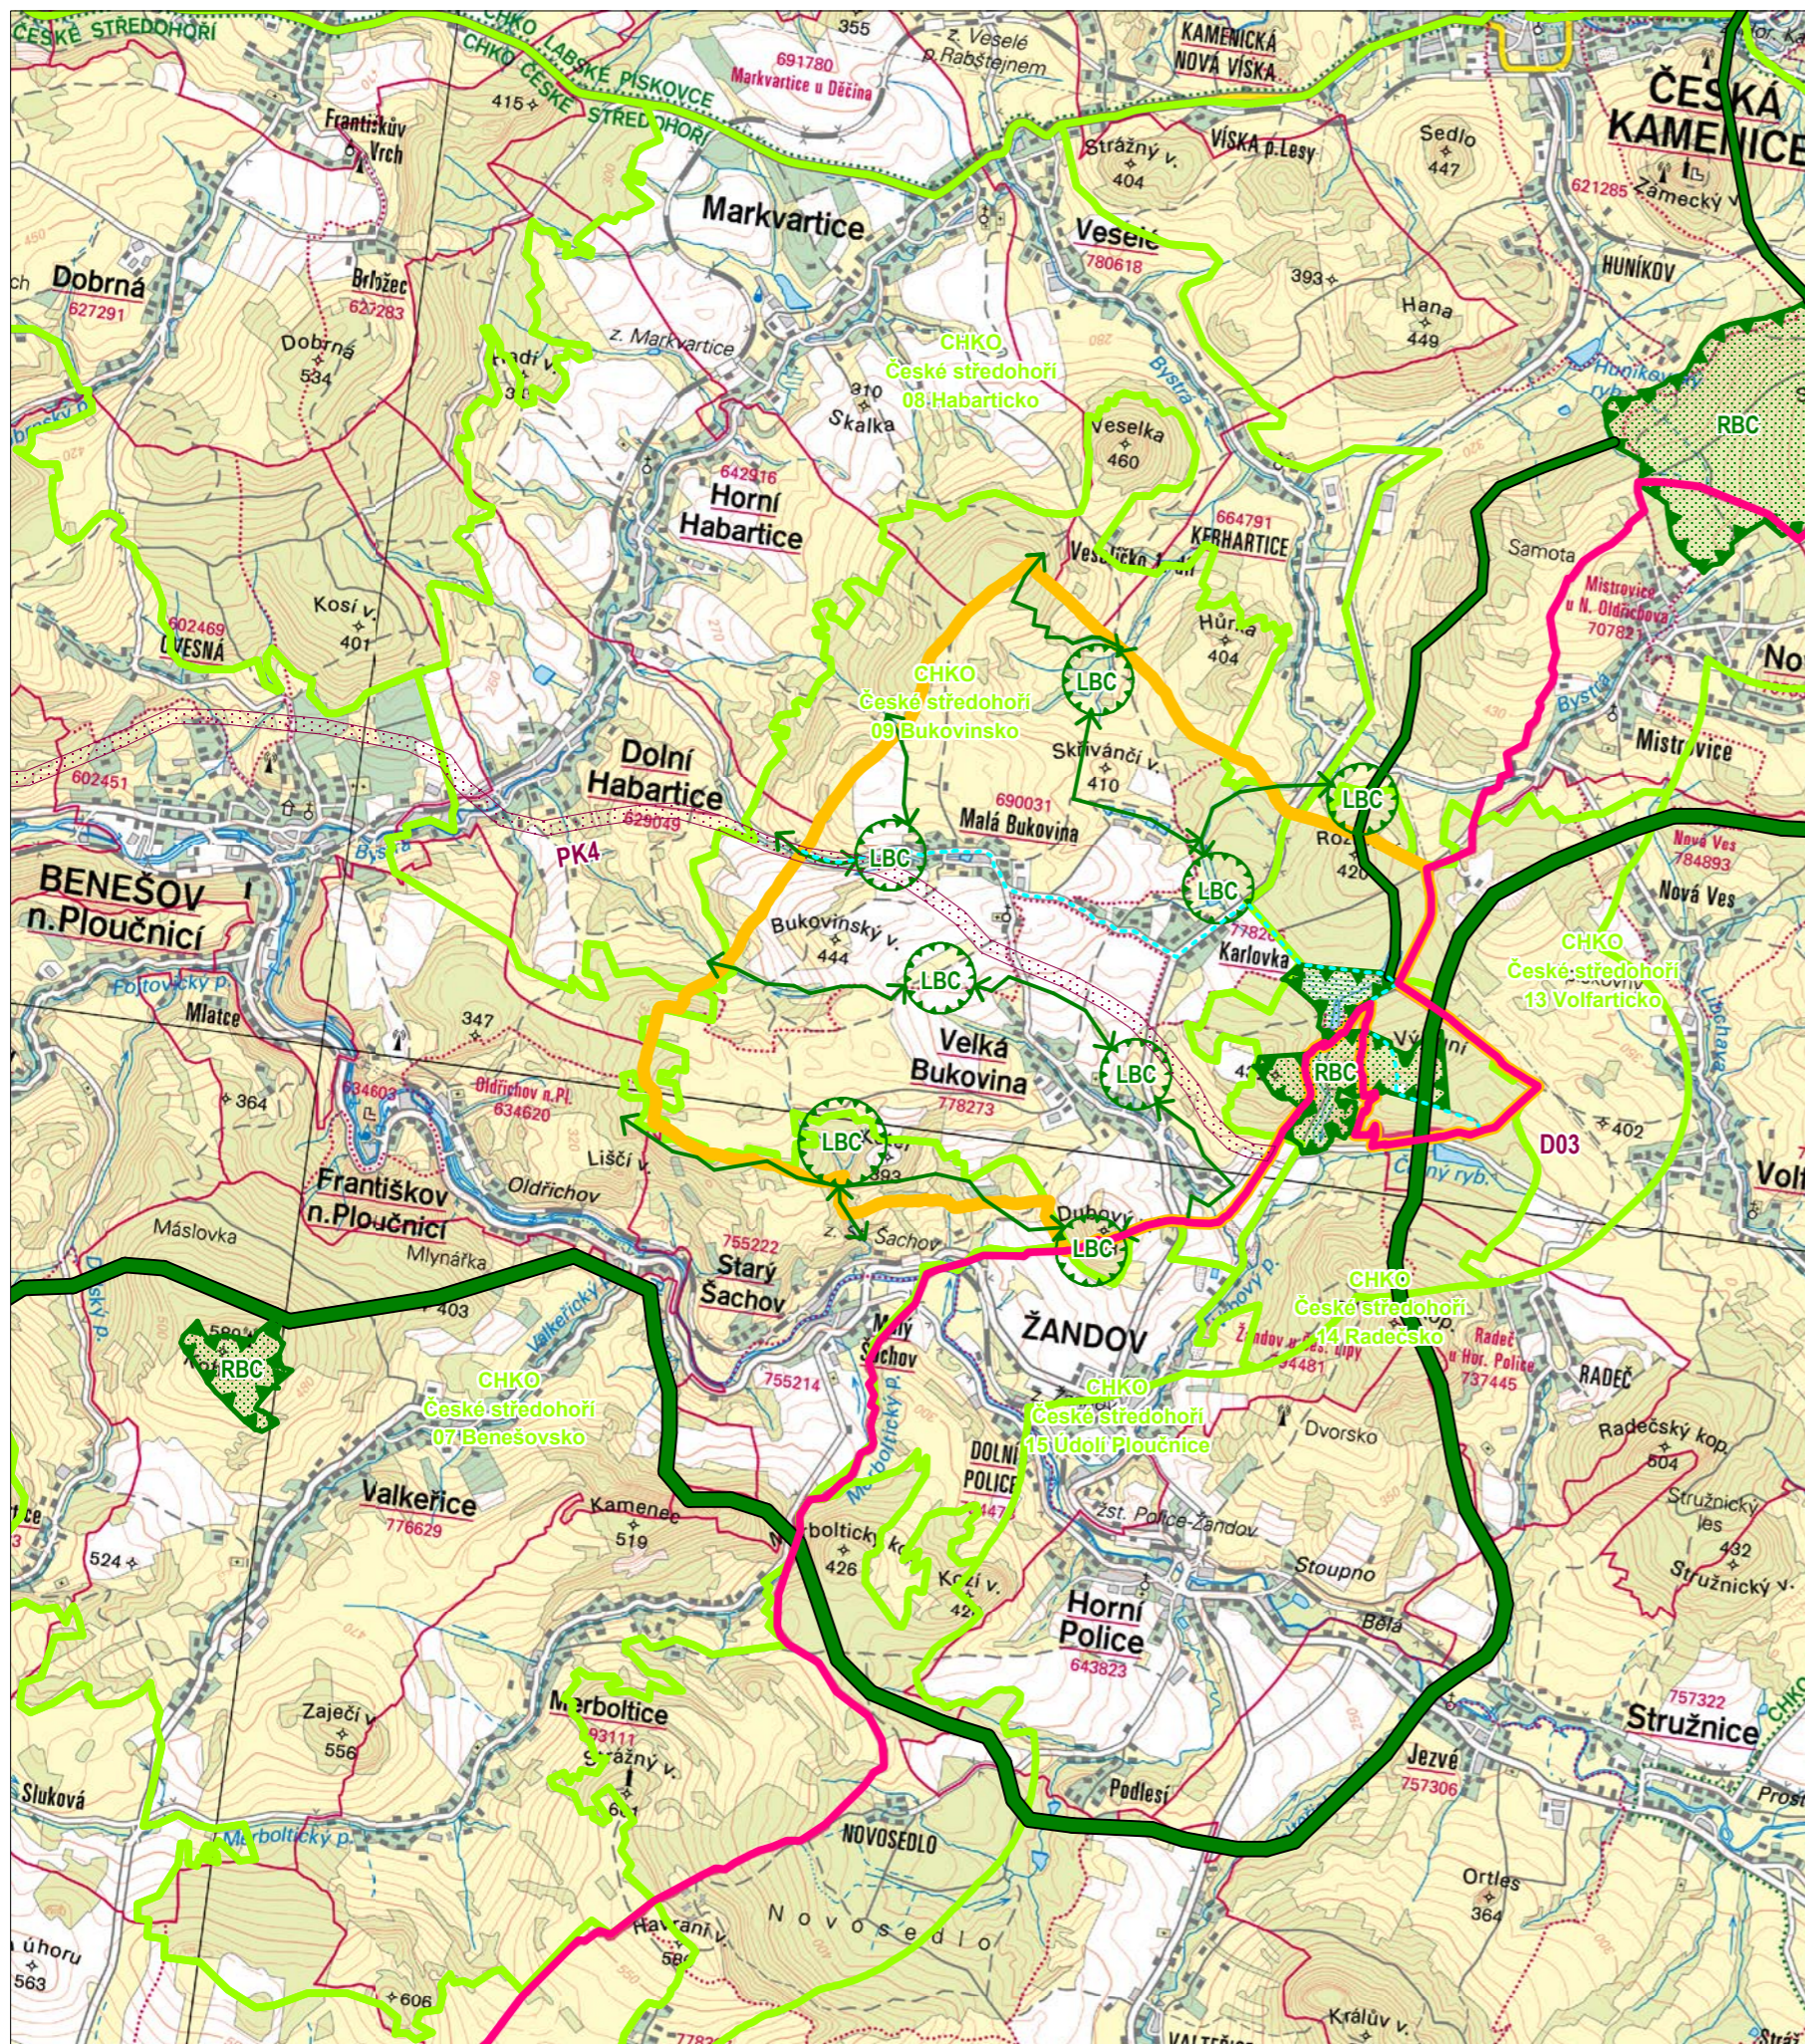

Legenda

- hranice řešeného území
- hranice katastrálních území
- hranice krajů
- návrh cyklotrasy
- koridor silniční dopravy (přeložka I/13)
- RBC regionální biocentrum
- nad/regionální biokoridor
- LBC místní biocentrum
- místní biokoridor
- hranice typických krajinných celků



S

Architekti Černí | urbanistický ateliér

CERNÍ

OBJEDNATEL Obec Velká Bukovina

PROJEKTANT Mgr. Ing. arch. Zdeněk Černý

MÍSTO Velká Bukovina, Malá Bukovina, Karlovka

VYPRACOVAL Ing. arch. Hana Černá

AKCE **VELKÁ BUKOVINA**
územní plán

ČÁST odůvodnění

VÝKRES

DATUM červen 2015

B2

OBSAH Širší vztahy

MĚŘÍTKO 1 : 50 000

PARE 1 2 3 4