


č. 310 č. 311


Tisk Mapy

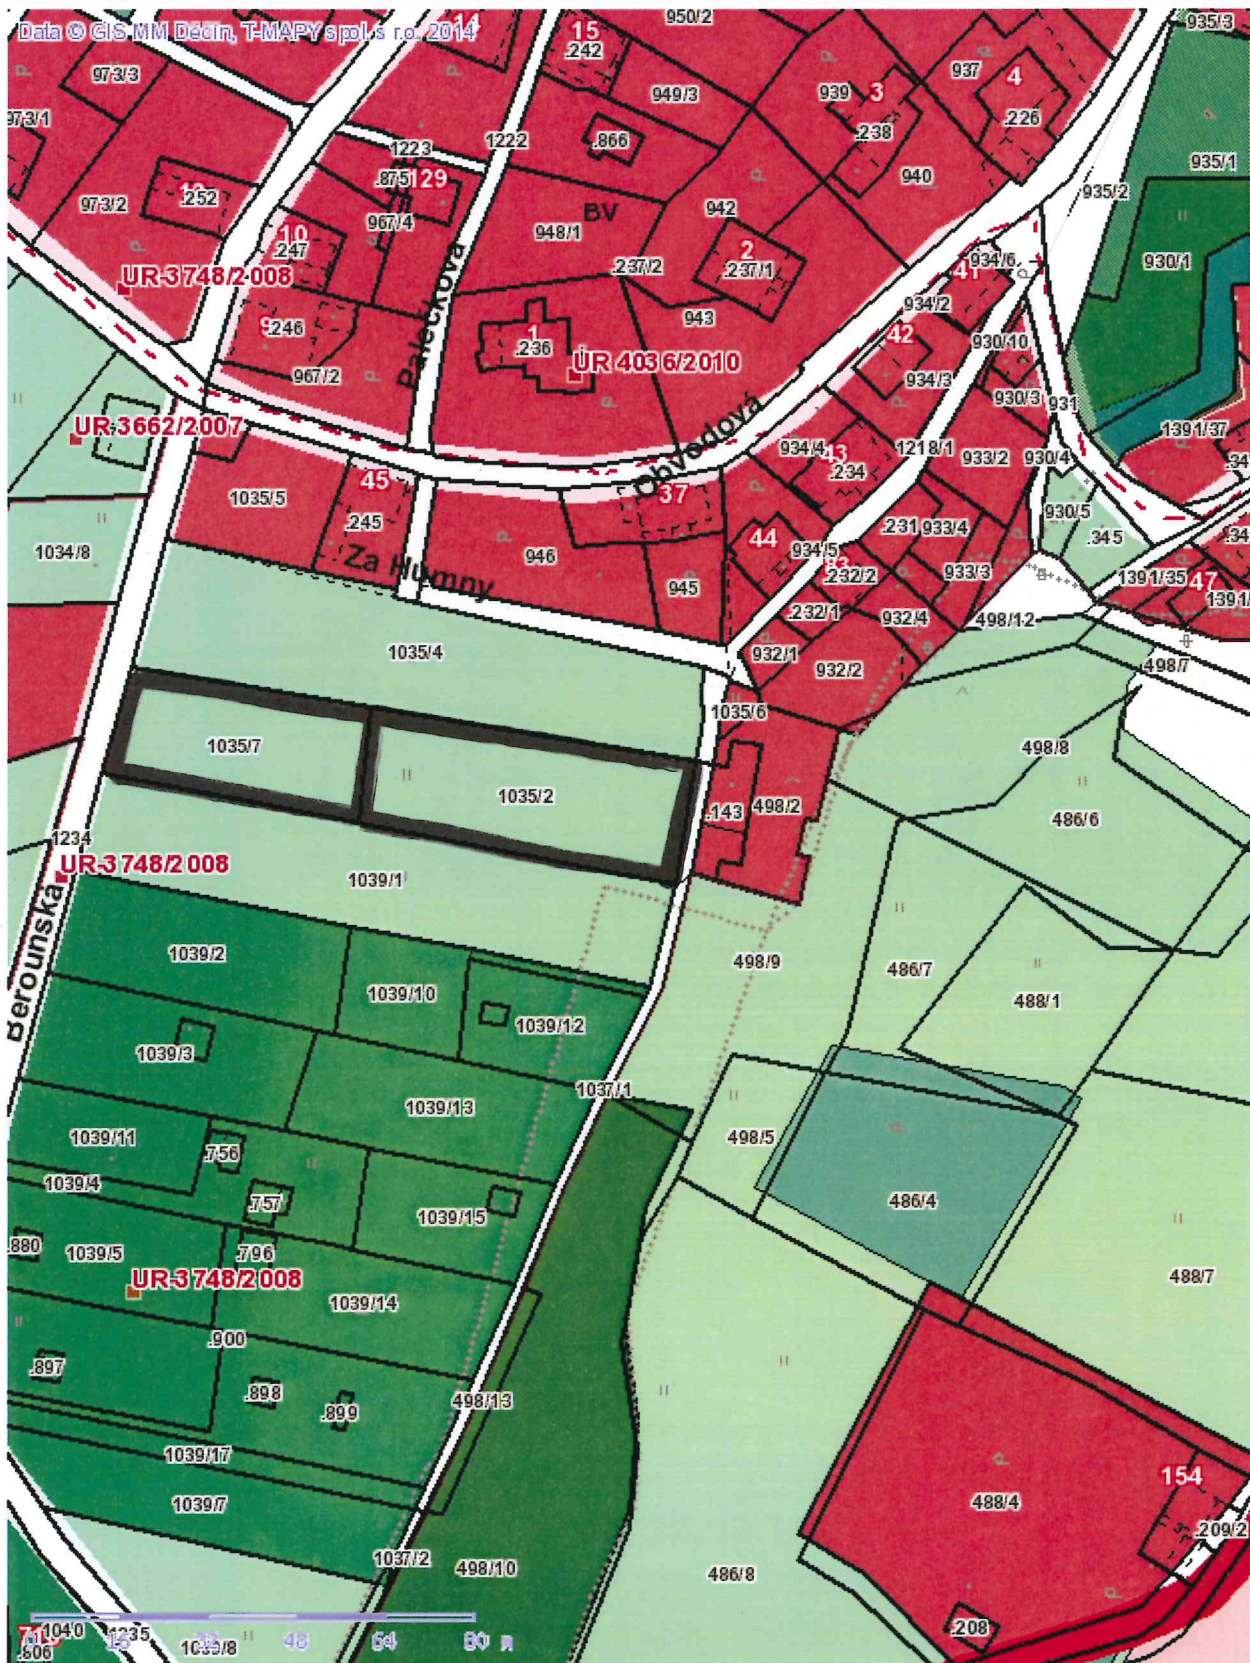

p.p.č. 1035/2, 1035/7  
 k. ú. HORŮV OADRICHOV  
 ZÁJEM: PLOCHY BYDLENI (RD)

č. 3/5

Tisk Mapy

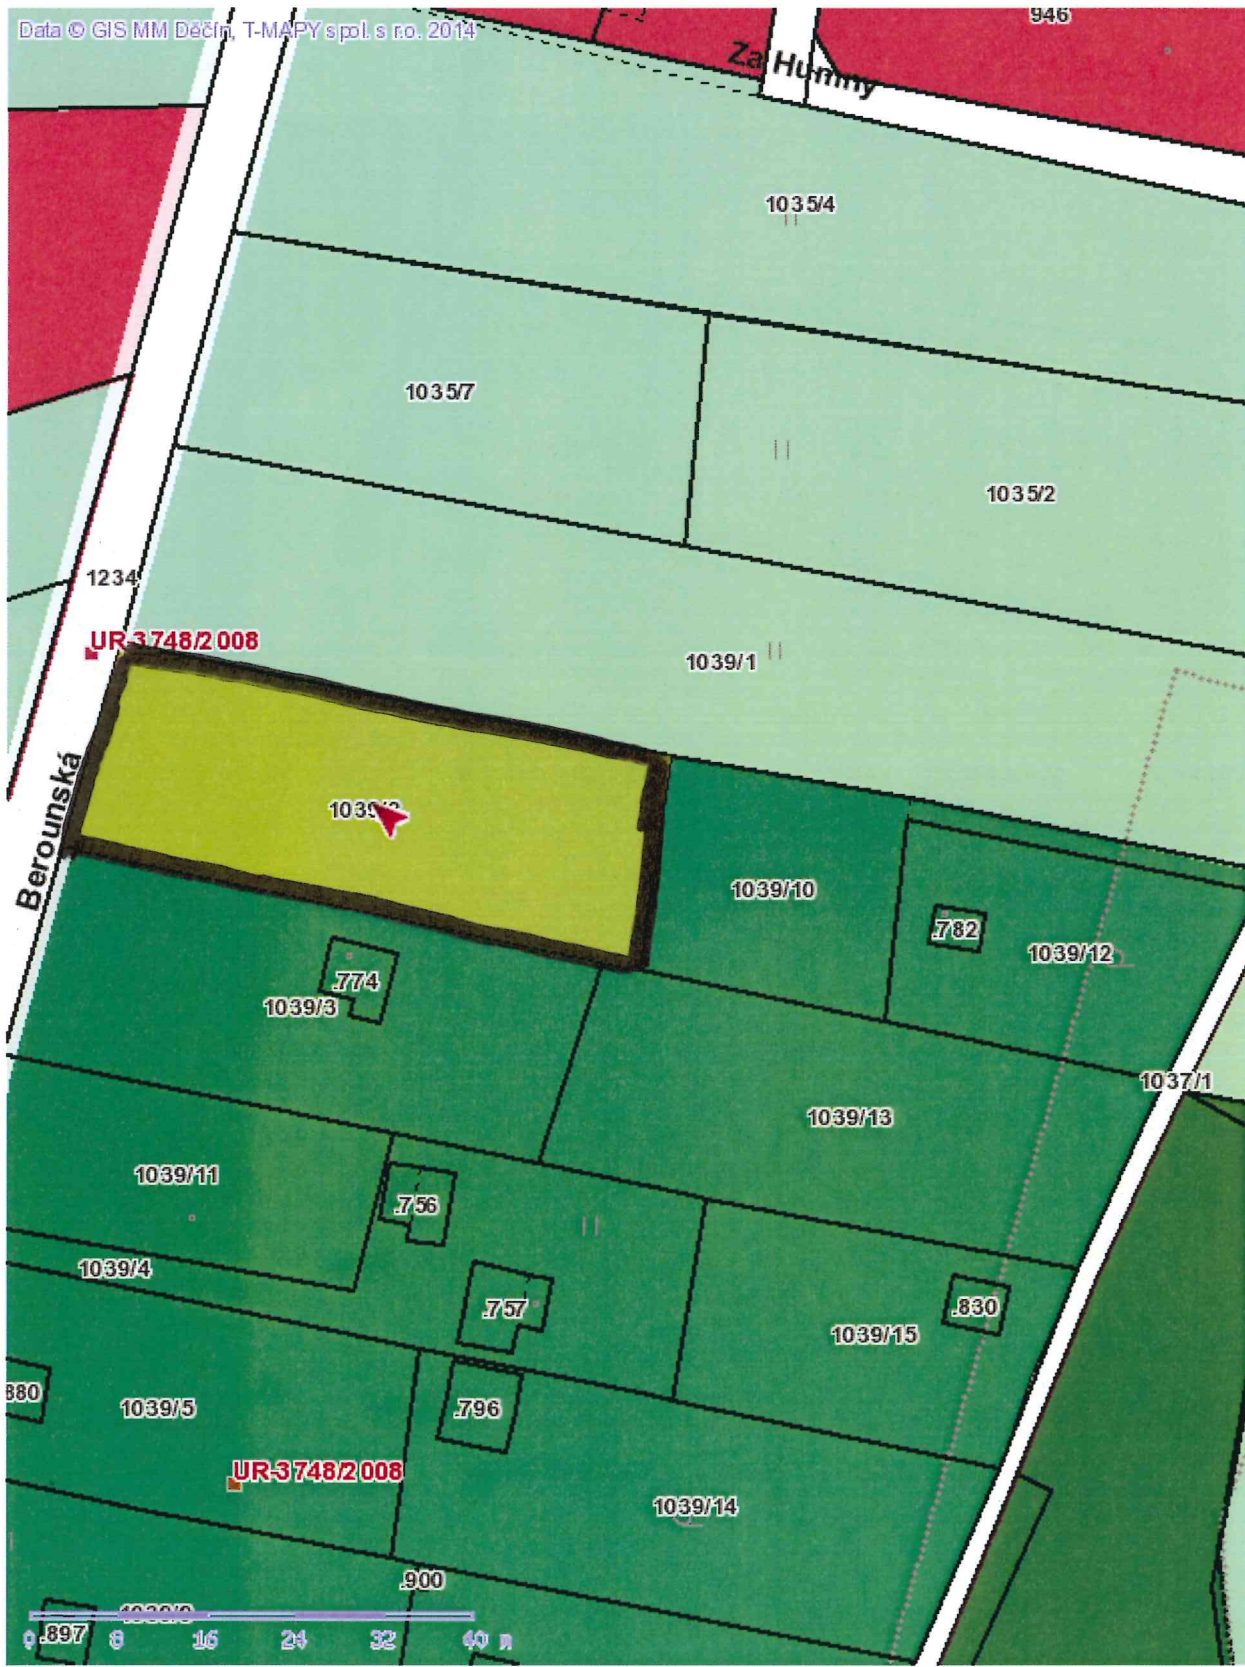


p.p.č. 1039/2  
 k. ú. MORAVI' OLDŘICHOV  
 PŮVĚR: PLOCHA BYDLENÍ (RD)

Č. 316

Tisk Mapy

Data © GIS MM Děčín, T-MAPY spol. s ro. 2014

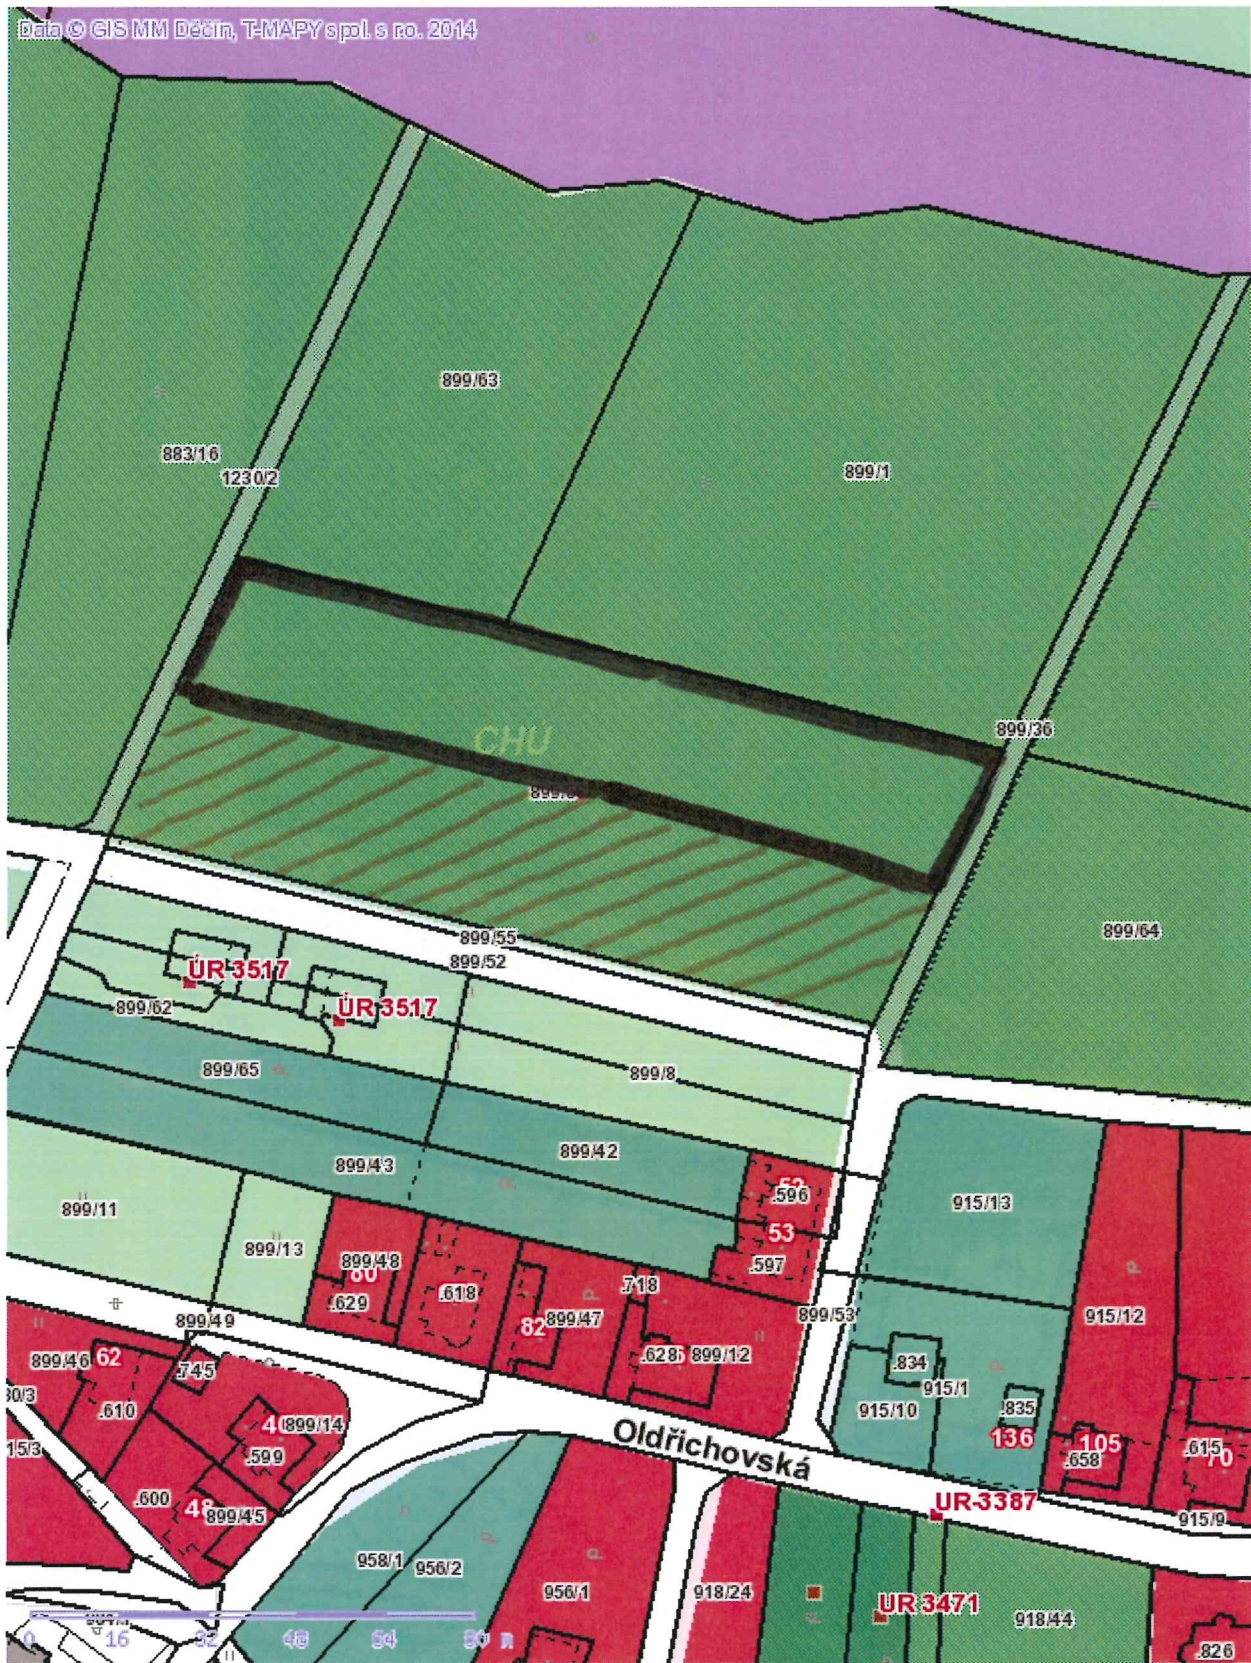


1:1365  
 ČÁST p.p.č. 899/58 (ZBYTEK PROJEKOVÁNÍ  
 PRO BYDLENÍ)  
 k.ú. HORUŠI OLDŘICHOV  
 ZÁMĚR: PLOCHA BYDLENÍ

# PRÍLOHA č. II.

# č. 405

■ Tisk Mapy

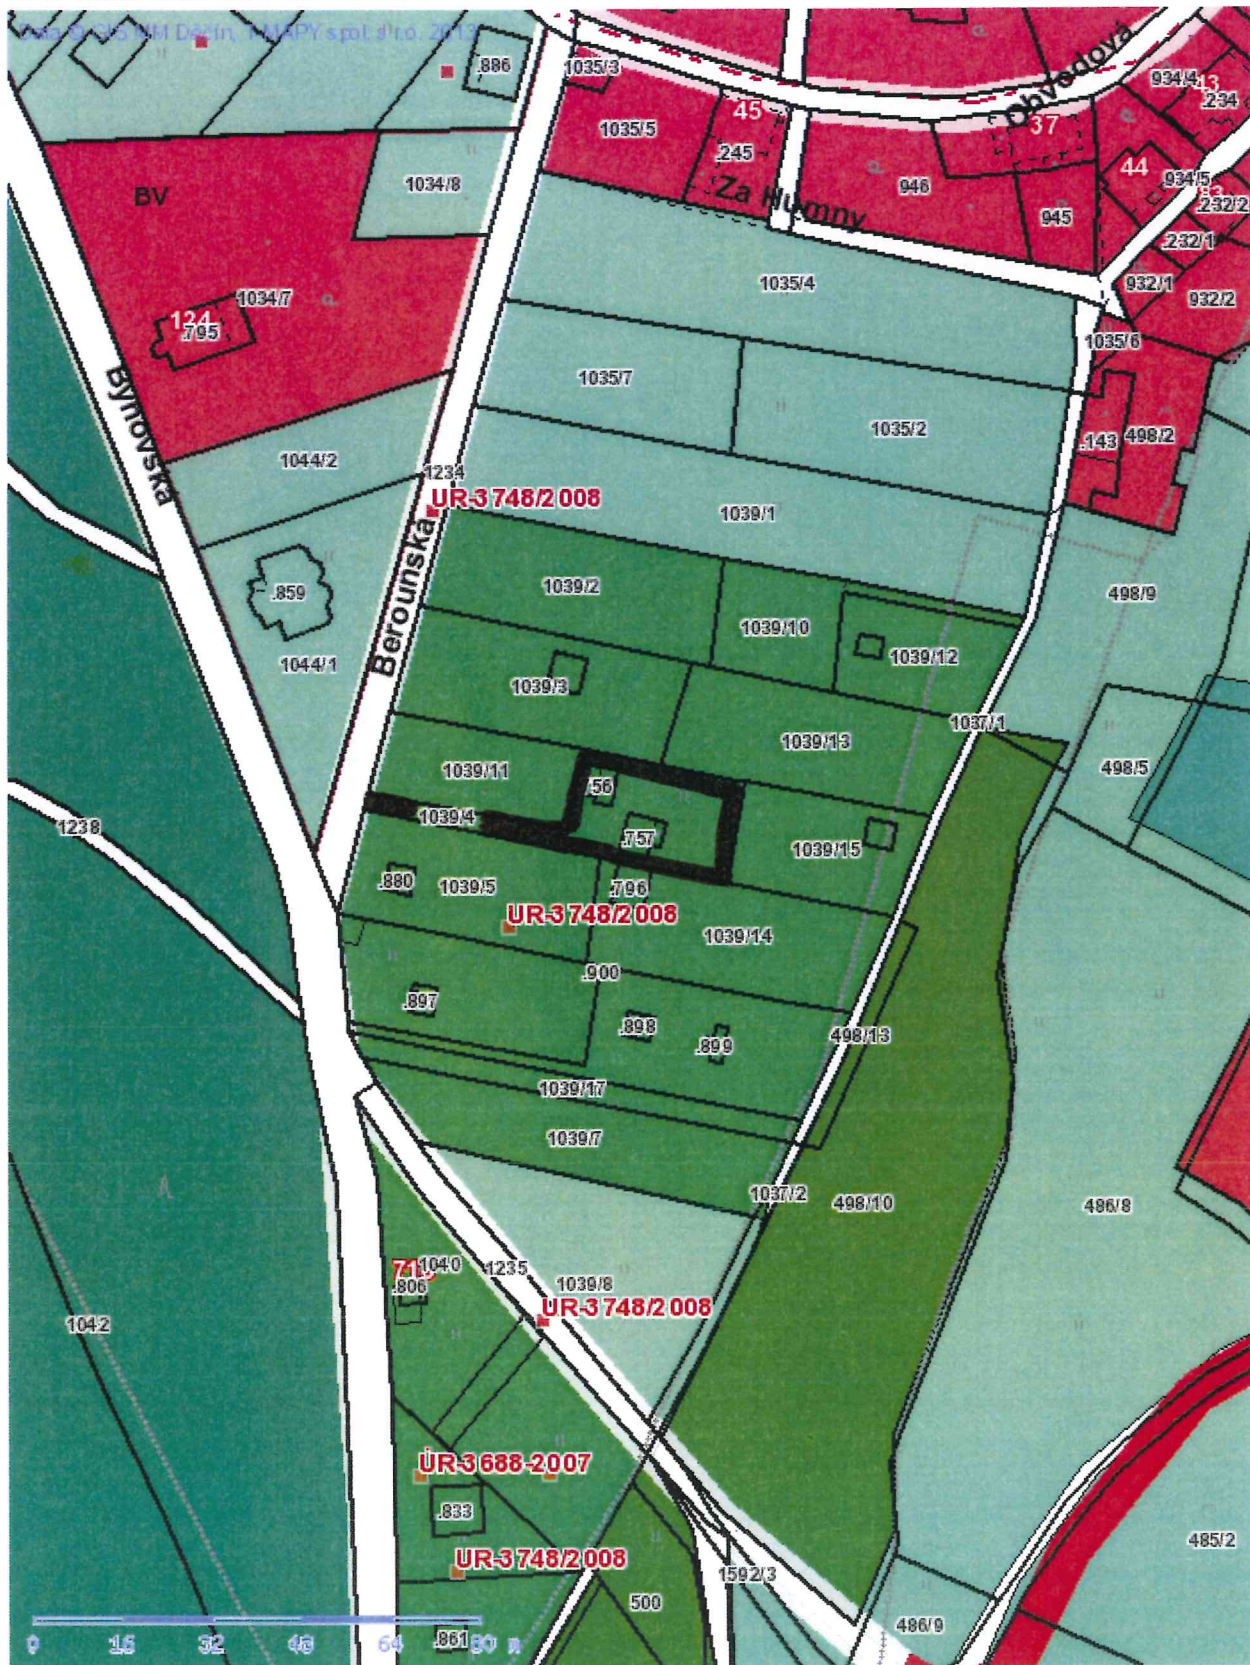

1:1365

p. p. č. 1039/4, st. p. č. 757  
 k. ú. Horní Oldřichov  
 zájem: plocha bydlení (RD)