


ÚZEMNÍ PLÁN LUDVÍKOVICE

ŠIRŠÍ VZTAHY
MĚŘÍTKO: 1:50 000

LEGENDA:

STAV	NÁVRH	
		HRANICE ŘEŠENÉHO ÚZEMÍ
		MALOPLOŠNÁ ZVLÁŠTĚ CHRÁNĚNÁ ÚZEMÍ
		BIOKORIDORY NADREGIONÁLNÍHO VÝZNAMU
		BIOKORIDORY REGIONÁLNÍHO VÝZNAMU
		BIOCENTRA NADREGIONÁLNÍHO VÝZNAMU
		BIOCENTRA REGIONÁLNÍHO VÝZNAMU
		HRANICE NP ČESKÉ ŠVÝCARSKO
		HRANICE CHKO
		PÁSMA HYGIENICKÉ OCHRANY VODNÍCH ZDROJŮ II. STUPNĚ
		ZÁTOPOVÉ ÚZEMÍ-Q
		SILNICE I.TŘÍDY
		SILNICE II.TŘÍDY
		HLAVNÍ ROZVODY PITNÉ VODY
		ÚPRAVNÝ VODY
		TRANSFORMOVNY
		ELEKTRICKÁ VEDENÍ - 110 KV
		VYSOKOTLAKÝ PLYNOVOD, REGULAČNÍ STANICE

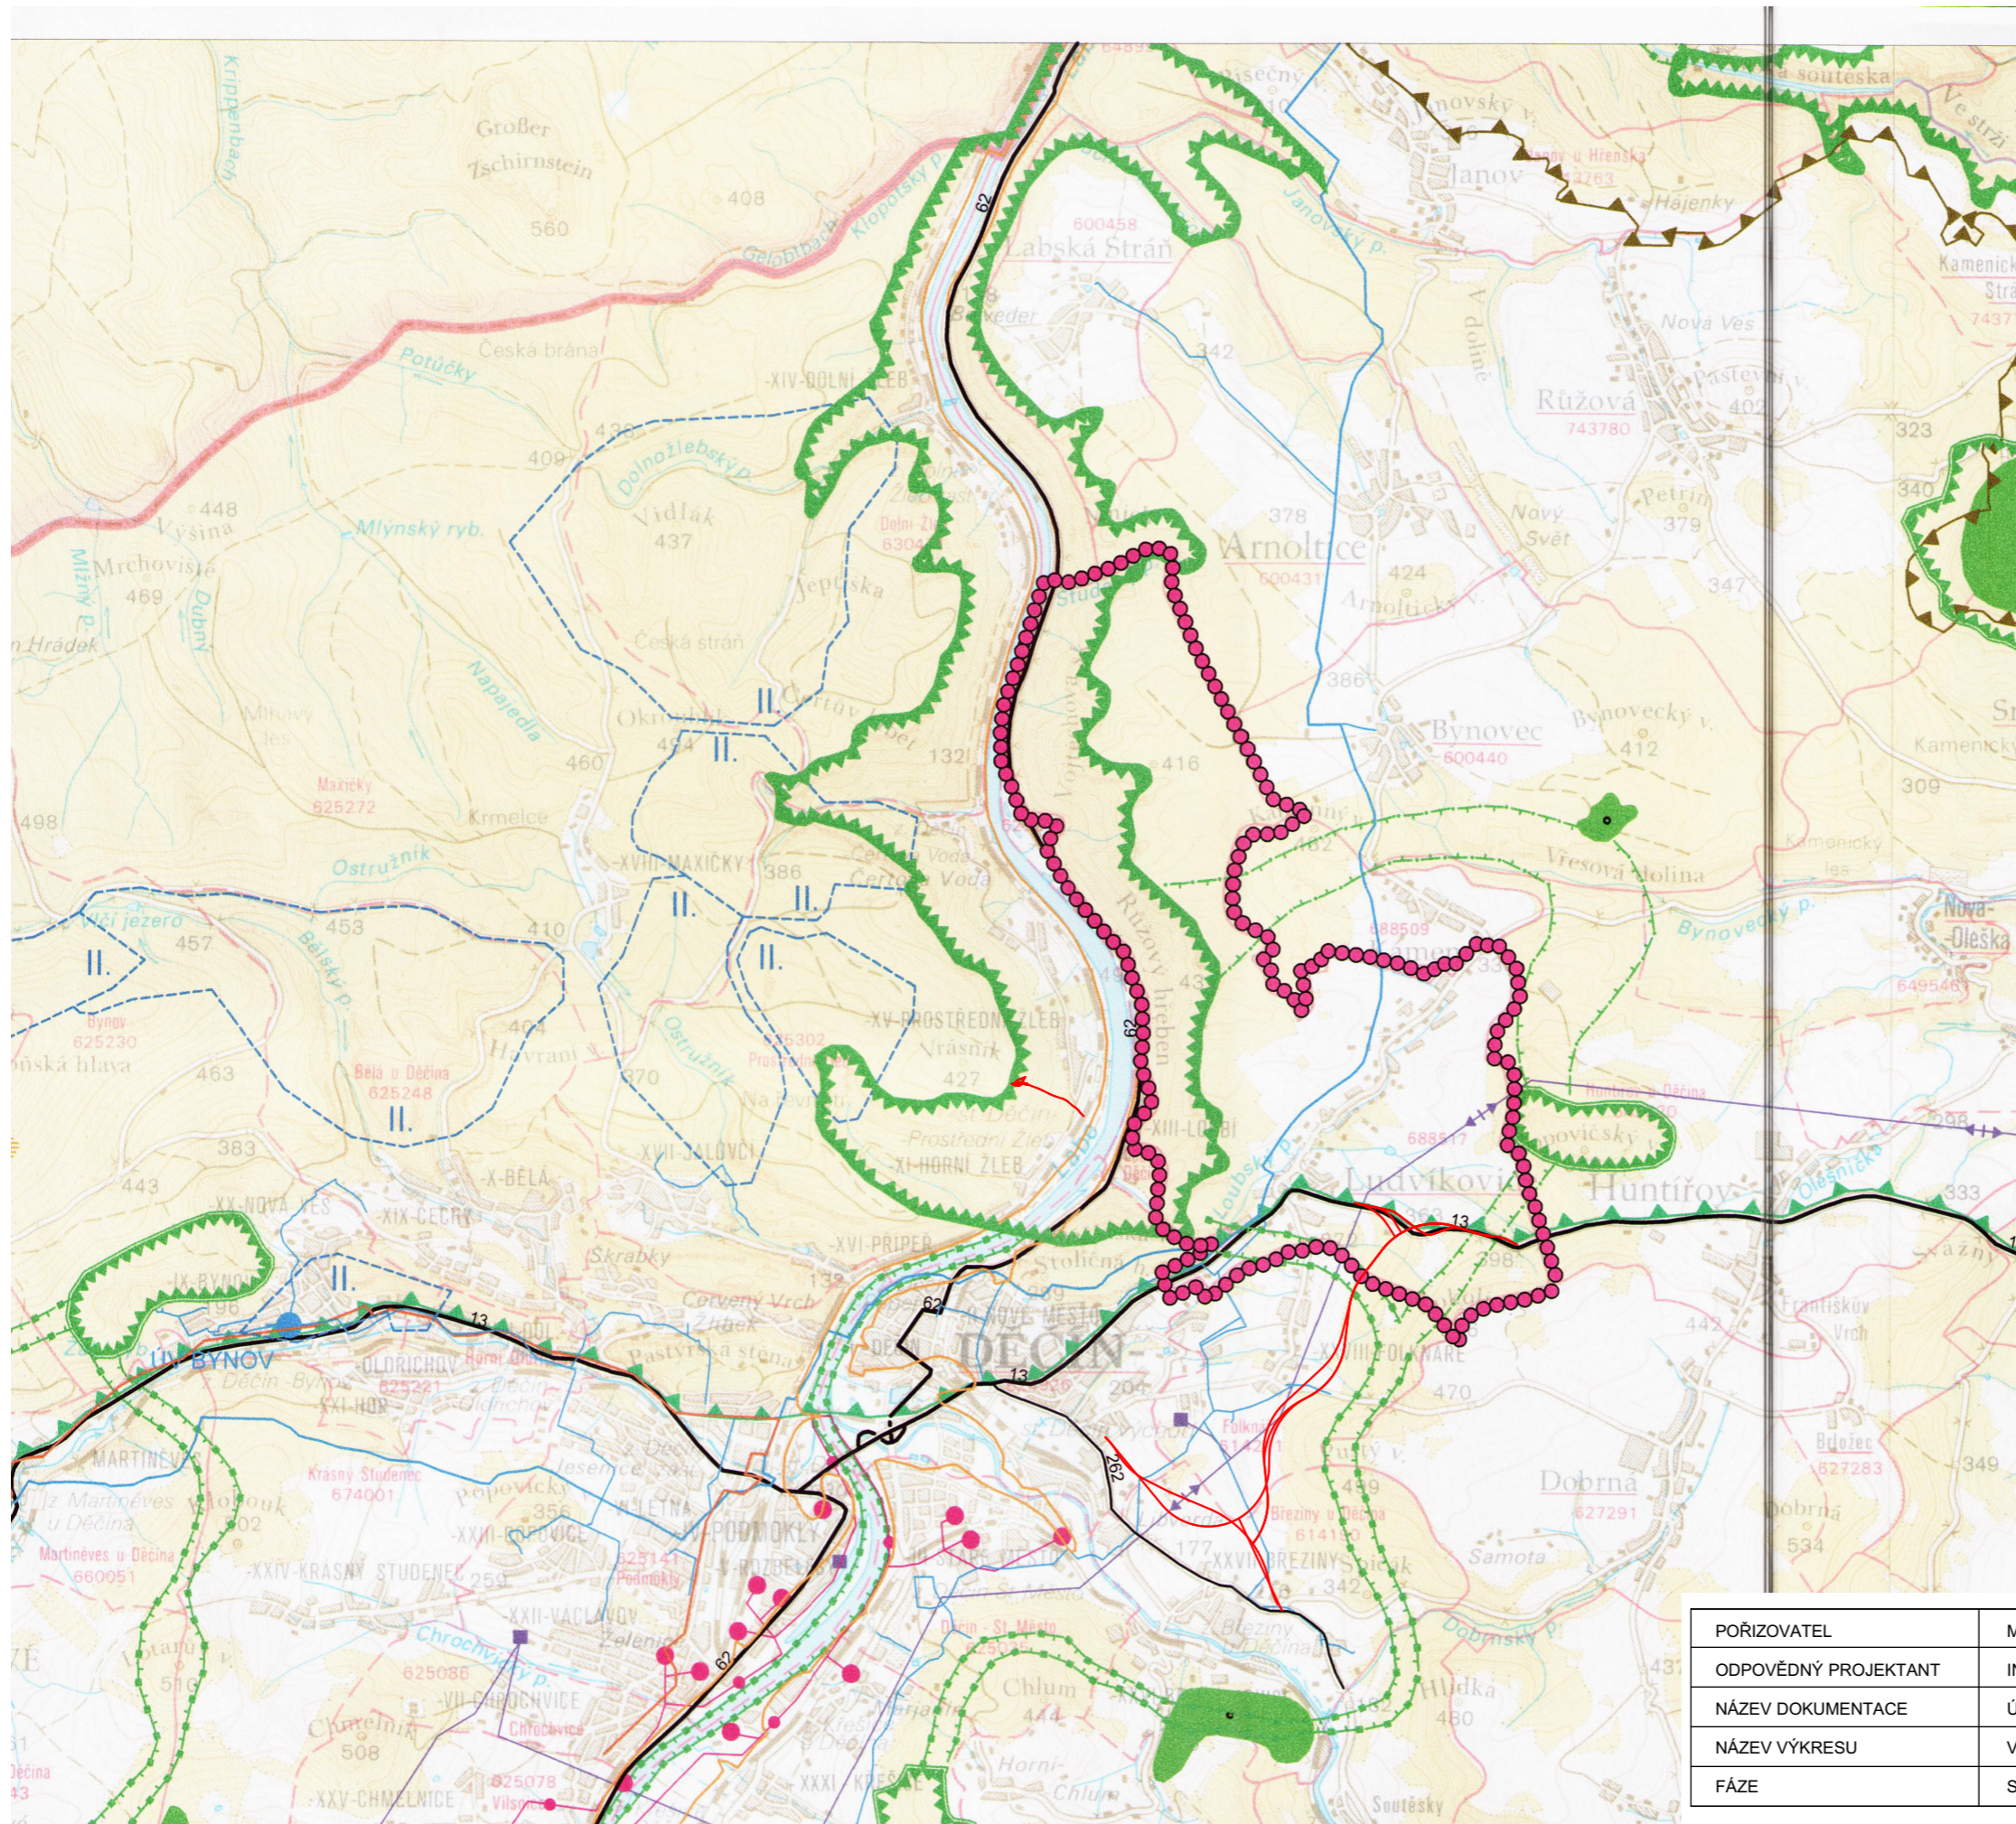

POŘIZOVATEL	MAGISTRÁT MĚSTA DĚČÍN	MĚŘÍTKO 1:50 000
ODPOVĚDNÝ PROJEKTANT	ING. VLADIVOJ ŘEZNÍK	FORMÁT A3
NÁZEV DOKUMENTACE	ÚZEMNÍ PLÁN LUDVÍKOVICE	ČÍSLO VÝKRESU 5
NÁZEV VÝKRESU	VÝKRES ŠIRŠÍCH VZTAHŮ	DATUM 11.11.2020
FÁZE	SPOLEČNÉ JEDNÁNÍ	