
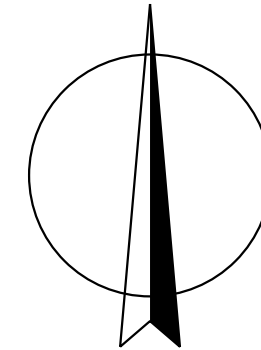


# ÚZEMNÍ PLÁN HUNTÍŘOV

## Upravený návrh ÚP

M.: 1:5000

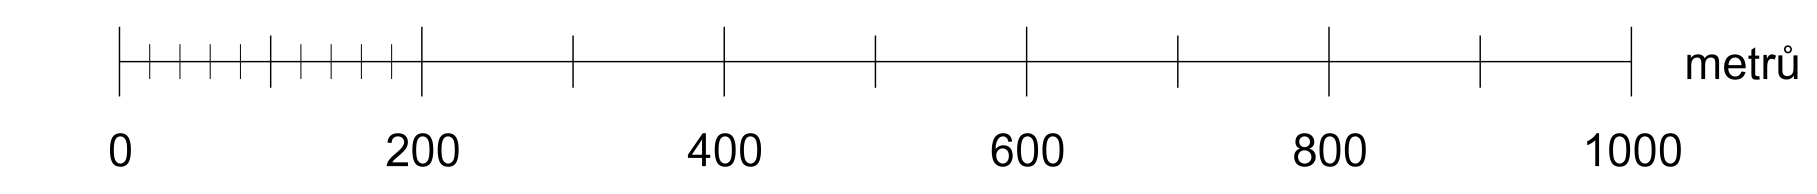

### LEGENDA :

Hranice	
stav	návrh
	hranice správního území obce
	katastrální hranice
	hranice zastavěného území ke dni 1. 8. 2020

Územní prvky		
I.	II.	III.
vodní a vodohospodářské plochy		
plochy zástavby		

Plochy dle významu:  
I. Stabilizované plochy  
II. Zastavitelné plochy  
III. Plochy přestavby

### Doprava

stav	návrh
silnice I. třídy	
silnice III. třídy	
veřejná prostranství s převládající dopravní funkcí - místní komunikace (PV 1, PV 2, PV 4 až PV 9)	
veřejná prostranství s převládající dopravní funkcí - plochy pro veřejnou dopravu (PV 3)	
účetové komunikace (ku) a polní a lesní cesty	
pěší komunikace (kp)	
dopravní plochy a dopravní vybavenost	
parkoviště (P)	
značené turistické trasy	
cyklistické trasy	
ochranné pásmo silnic	
čerpací stanice pohonných hmot	
autobusová zastávka	
číselné označení silnic	

VÝKRES DOPRAVNÍ INFRASTRUKTURY

<b>KADLEC K.K. NUSLE, spol. s r.o.</b> Chraberská 3, 162 00 Praha 6   Tel./fax: +420 246 670 433 440 990   e-mail: praha@kadlec.cz   www.kadlec.cz			
Projednatel: Ing. arch. Daniela Brndáčová	Dobrym zpracovatelem: Květa Běnáčková	Grafická zpracovatelka: Květa Běnáčková	Číslo výkresu: 468/2017
Objednatel: Město Děčín	Stavovatel: Zastupitelstvo obce Huntířov	Datum: 11. 2020	Ytlačeno: A2b.
Název výkresu: ÚZEMNÍ PLÁN HUNTÍŘOV UPRAVENÝ NÁVRH ÚZEMNÍHO PLÁNU VÝKRES DOPRAVNÍ INFRASTRUKTURY		Měřítko: 1: 5000	Každý list: A2b.