
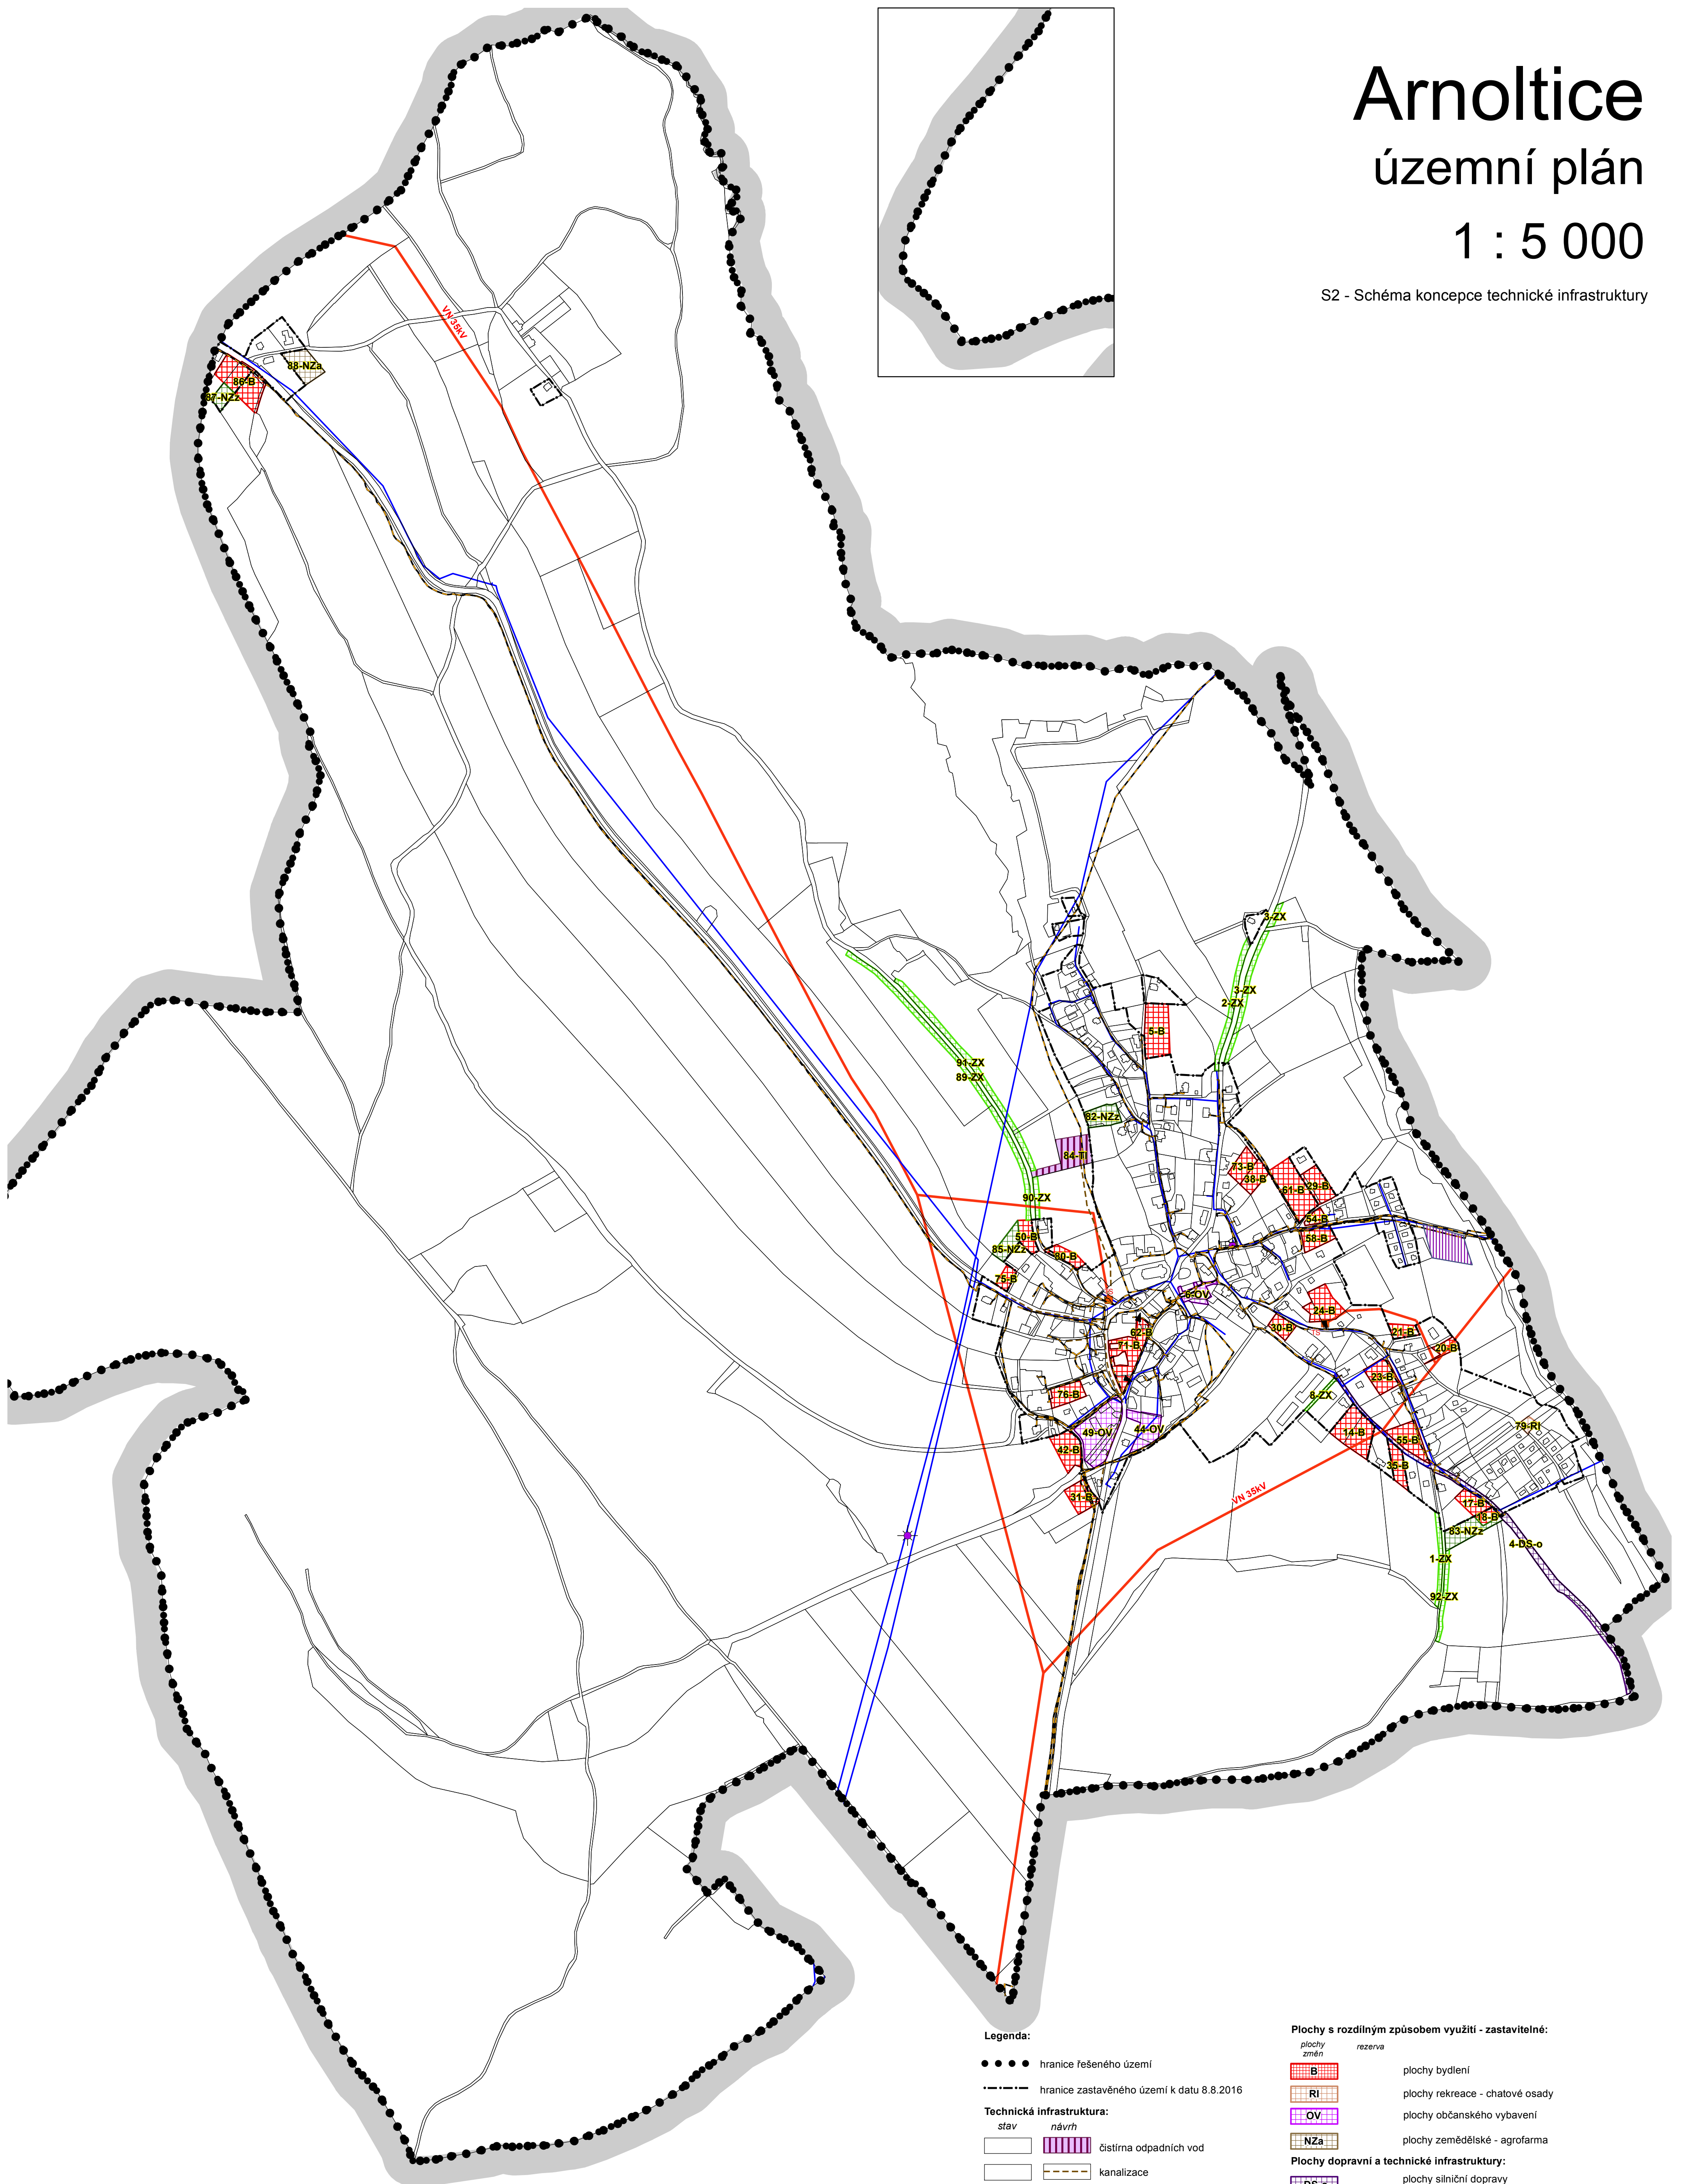


# Arnoltice

## územní plán

### 1 : 5 000

S2 - Schéma koncepce technické infrastruktury

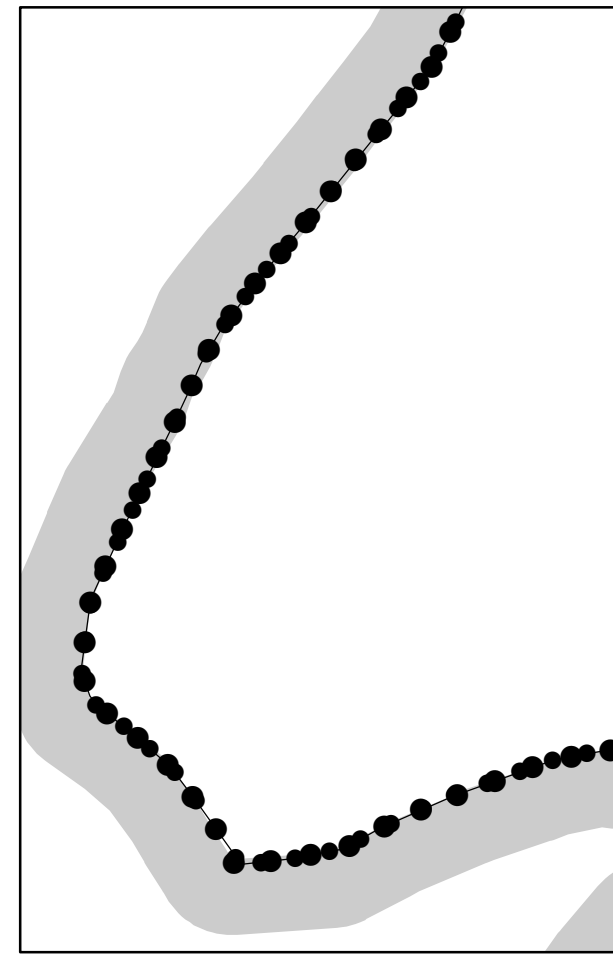

**Legenda:**

- hranice řešeného území
- hranice zastavěného území k datu 8.8.2016
- Technická infrastruktura:**
- stav návrh
- čistírna odpadních vod
- kanalizace
- vodovod
- transformační stanice
- vedení el. energie 35 kV
- vysílač GSM
- telekomunikační kabel
- Územní rezerva:**
- plocha technické infrastruktury - ČOV

**Plochy s rozdílným způsobem využití - zastavitelné:**

- B** plochy bydlení
- RI** plochy rekreace - chatové osady
- OV** plochy občanského vybavení
- NZa** plochy zemědělské - agrofarma
- Plochy dopravní a technické infrastruktury:**
- DS-o** plochy silniční dopravy - místní a účelové komunikace
- Ti** plochy technické infrastruktury - ČOV
- Plochy s rozdílným způsobem využití - nezastavitelné:**
- NZZ** plochy zemědělské - zahrady
- ZX** plochy zelené ostatní a specifické

ÚZEMNÍ PLÁN		Arnoltice
S2 - Schéma koncepce technické infrastruktury		1 : 5 000
pořizovatel: Úřad územního plánování Děčín		Únor 2017
projektant: Ing. arch. Jiří Vít - Atelier CON.TEC		
28. Pluku 28, 100 00 Praha 10		
spolupráce: Ing. Vojtěch Machoň, Ing. Marka Šetková, DiS.		