



# JANSKÁ

## ÚZEMNÍ PLÁN

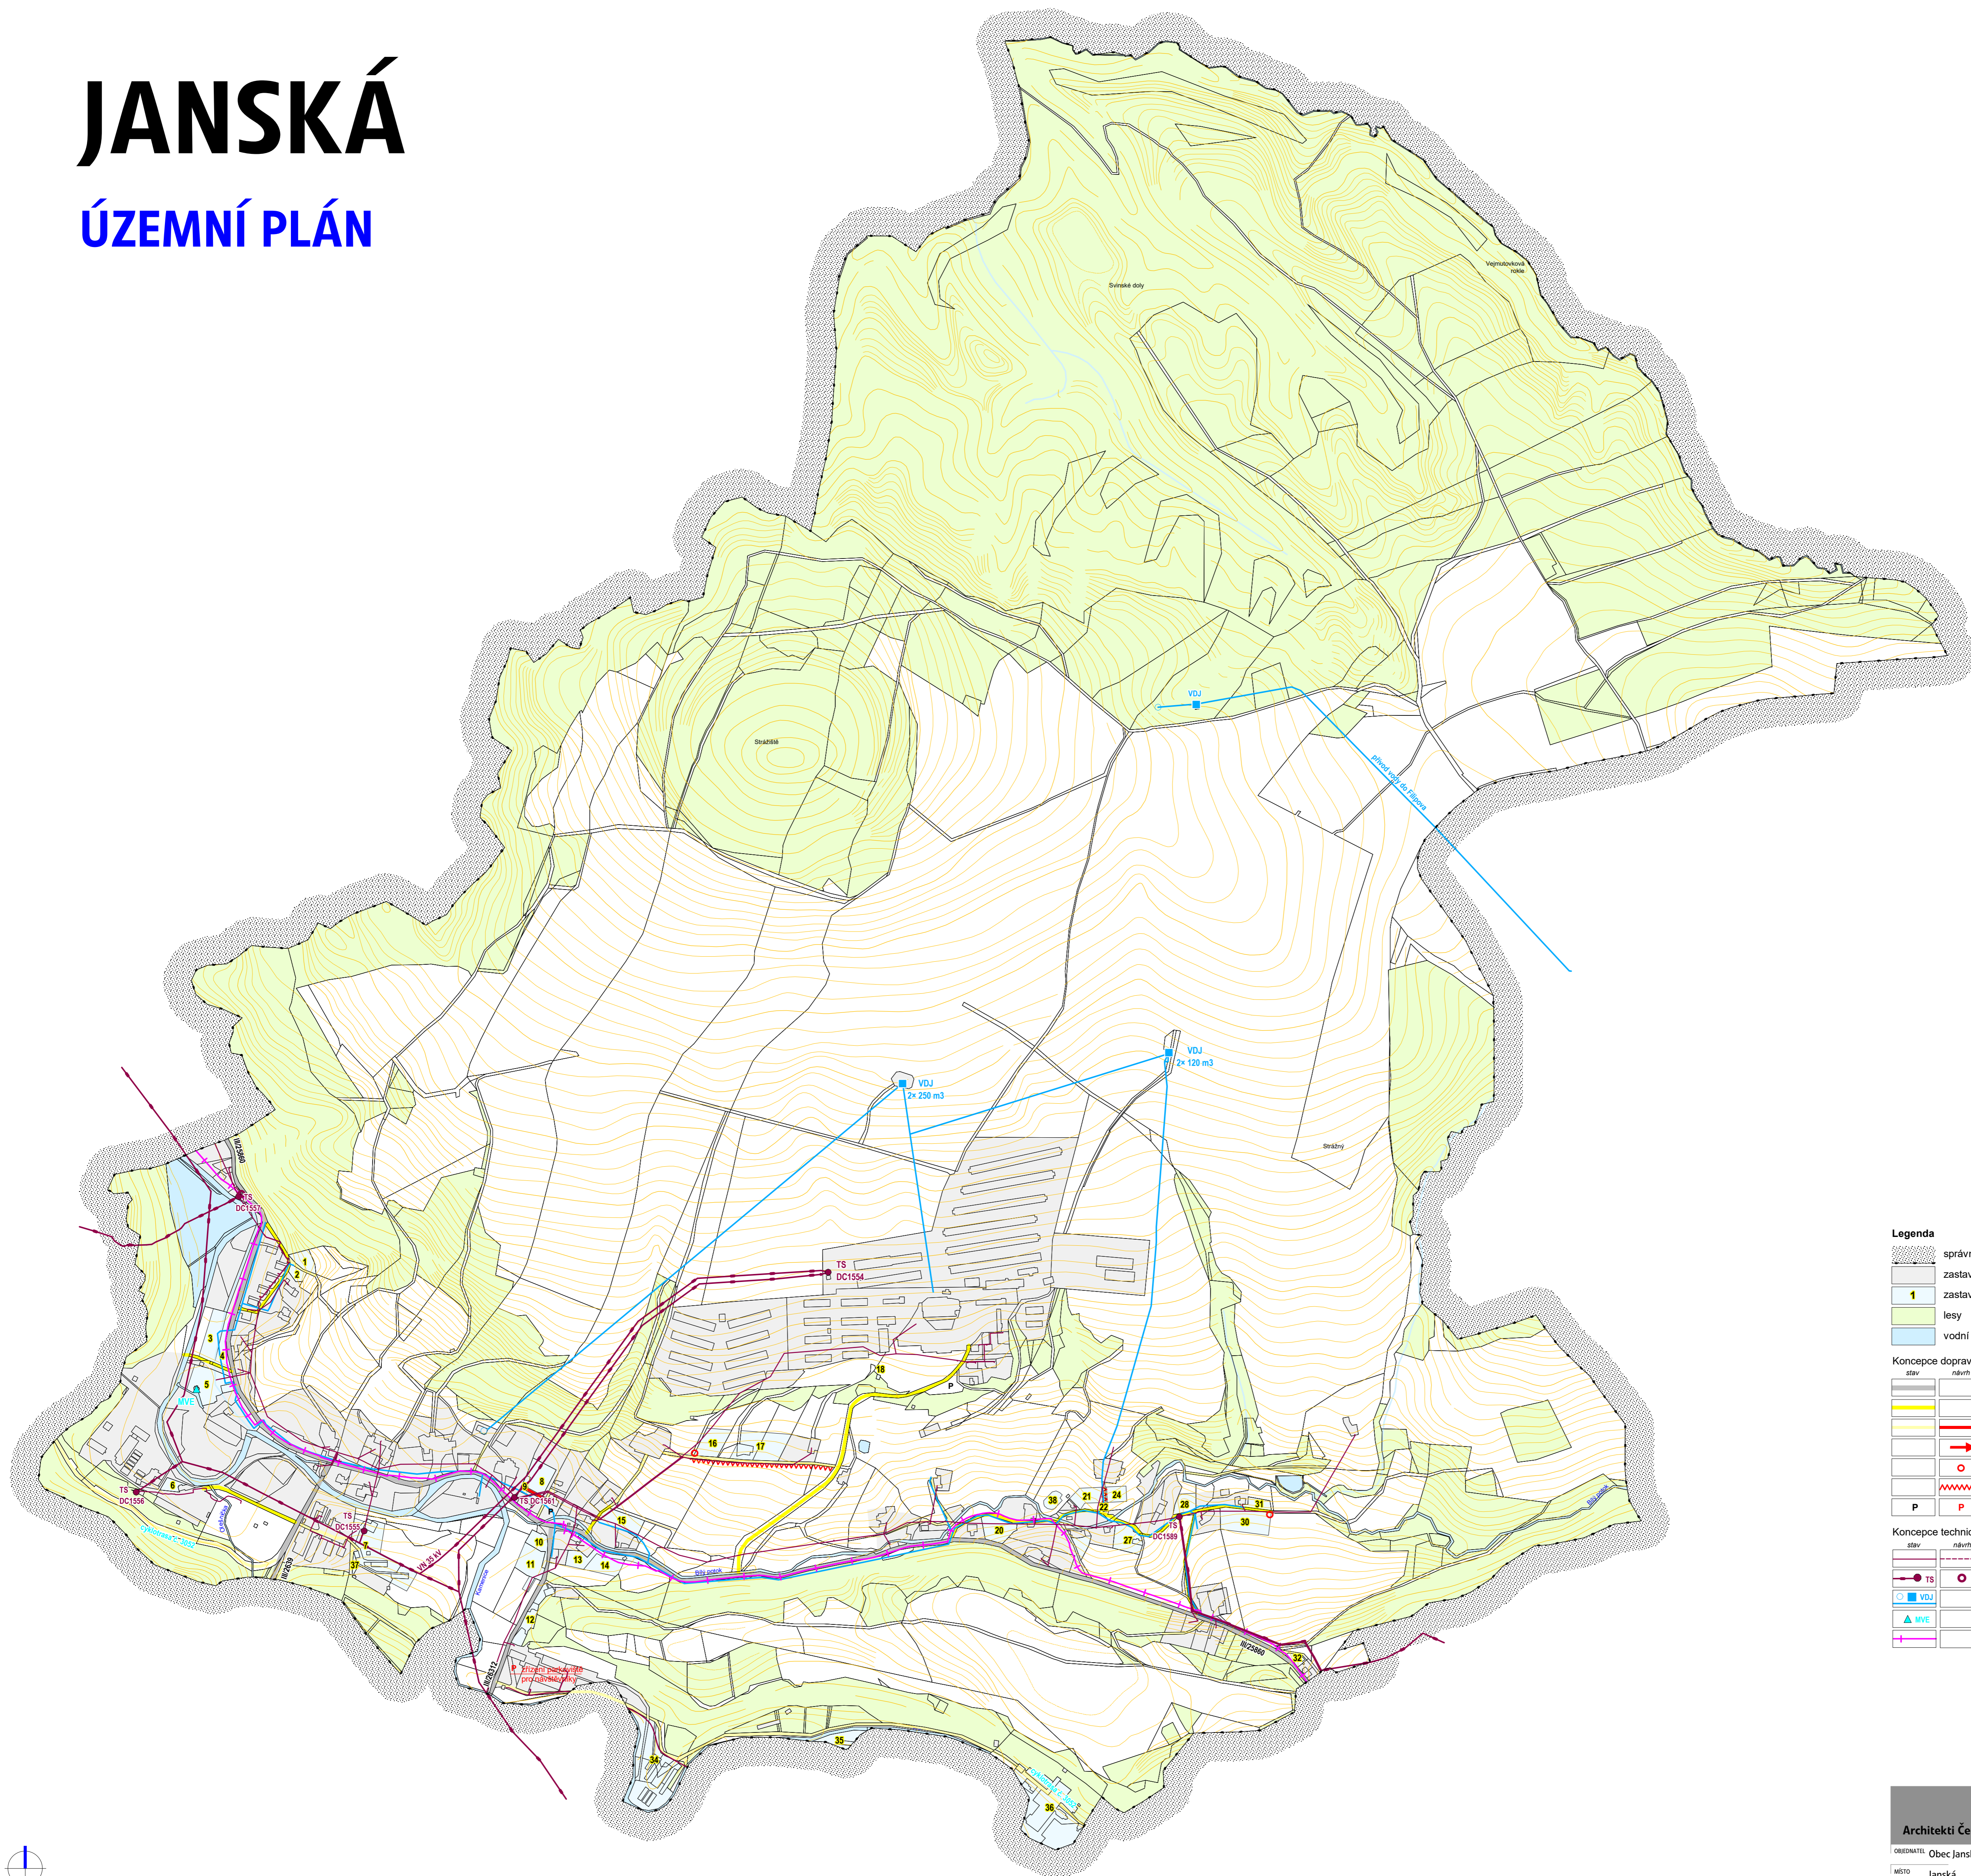

### Legenda

- správní hranice obce Janská
  - zastavěné území
  - zastavitelné plochy
  - lesy
  - vodní plochy, toky
- Koncepce dopravní infrastruktury**
- | stav | návrh | popis                               |
|------|-------|-------------------------------------|
|      |       | silnice III. třídy                  |
|      |       | místní komunikace                   |
|      |       | účelové komunikace                  |
|      |       | dopravní napojení lokality          |
|      |       | obratěště                           |
|      |       | rozšíření, úprava místní komunikace |
|      |       | možnost parkování (nad 5 míst)      |
- Koncepce technické infrastruktury**
- | stav | návrh | popis                             |
|------|-------|-----------------------------------|
|      |       | el. vedení NN                     |
|      |       | el. vedení VN 35 kV, trafostanice |
|      |       | zdroj vody, vodojem, vodovod      |
|      |       | malá vodní elektrárna             |
|      |       | telekomunikační vedení            |

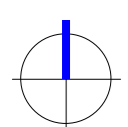

0 250 m 500 m

**Architekti Černí | urbanistický ateliér** **ČERNÍ**

OBJEDMATEL Obec Janská	PROJEKTANT Mgr. Ing. arch. Zdeněk Černý
MÍSTO Janská	VYPRACOVÁVATEL Ing. arch. Hana Černá
AKCE <b>ÚZEMNÍ PLÁN JANSKÁ</b> Koncepce dopravní a technické infrastruktury	ČÁST výrok
	DATA leden 2017
	MĚŘÍTKO 1 : 5 000
	VÝKRES <b>A3</b> PAGE 1234