


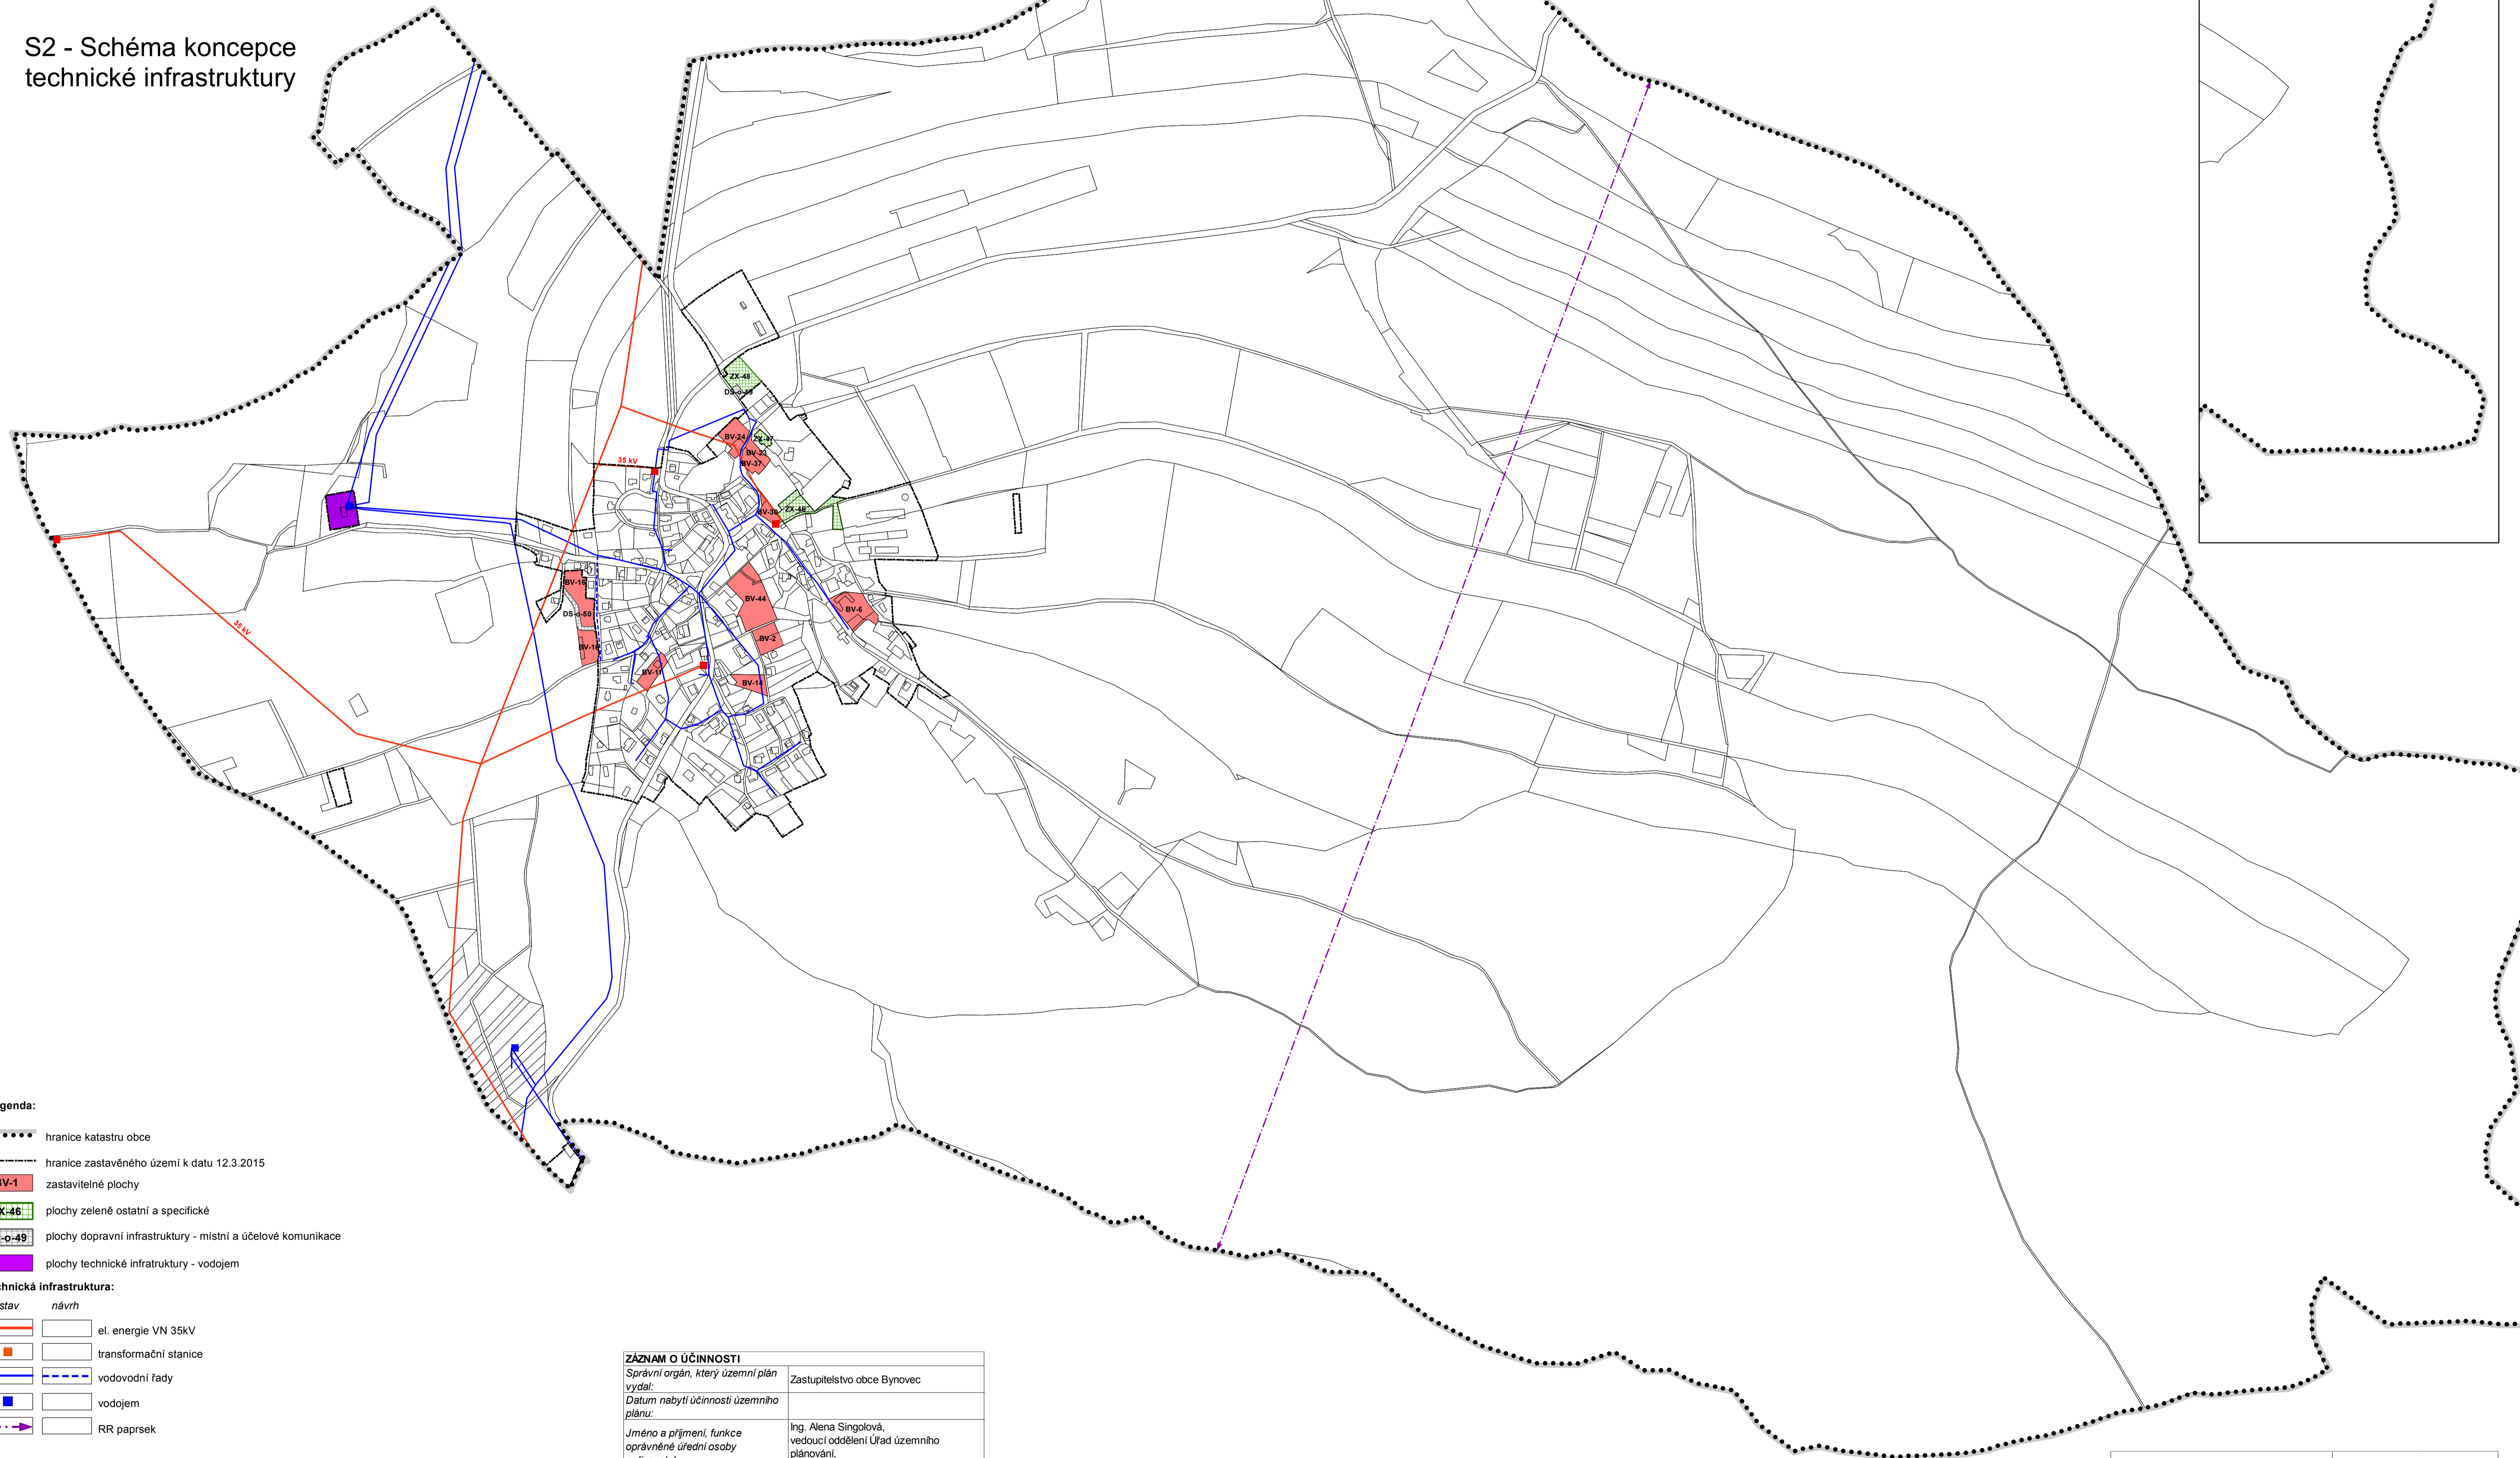

Bynovec - územní plán

1 : 5 000

S2 - Schéma koncepce technické infrastruktury



Legenda:

- hranice katastru obce
- hranice zastavěného území k datu 12.3.2015
- BV-1 zastavitelné plochy
- ZX-46 plochy zeleně ostatní a specifické
- DS-o-49 plochy dopravní infrastruktury - místní a účelové komunikace
- plachy technické infrastruktury - vodojem

Technická infrastruktura:

- | stav | návrh |
|------|-------|
| | |
| | |
| | |
| | |
| | |
- el. energie VN 35kV
 - transformační stanice
 - vodovodní řady
 - vodojem
 - RR paprsek

ZÁZNAM O ÚČINNOSTI

Správní orgán, který územní plán vydal:	Zastupitelstvo obce Bynovec
Datum nabytí účinnosti územního plánu:	
Jméno a příjmení, funkce oprávněné úřední osoby pořizovatele:	Ing. Alena Singolová, vedoucí oddělení Úřad územního plánování, Magistrát města Děčín
Otisk úředního razítka a podpis:	

ÚZEMNÍ PLÁN	Bynovec
S2 - Schéma koncepce technické infrastruktury	1 : 5 000
pořizovatel: Úřad územního plánování MM Děčín	leden 2016
projektant: Ing. arch. Jiří Vil - Atelier CON.TEC	
28. Pluku 28, 100 00 Praha 10 tel/fax: 272733961	
spolupráce: Ing. Vojtěch Machoň, Ing. Marka Šebková, DIS.	