



Labská Stráň

územní plán

1 : 5 000

B1 - Koordinační výkres

S

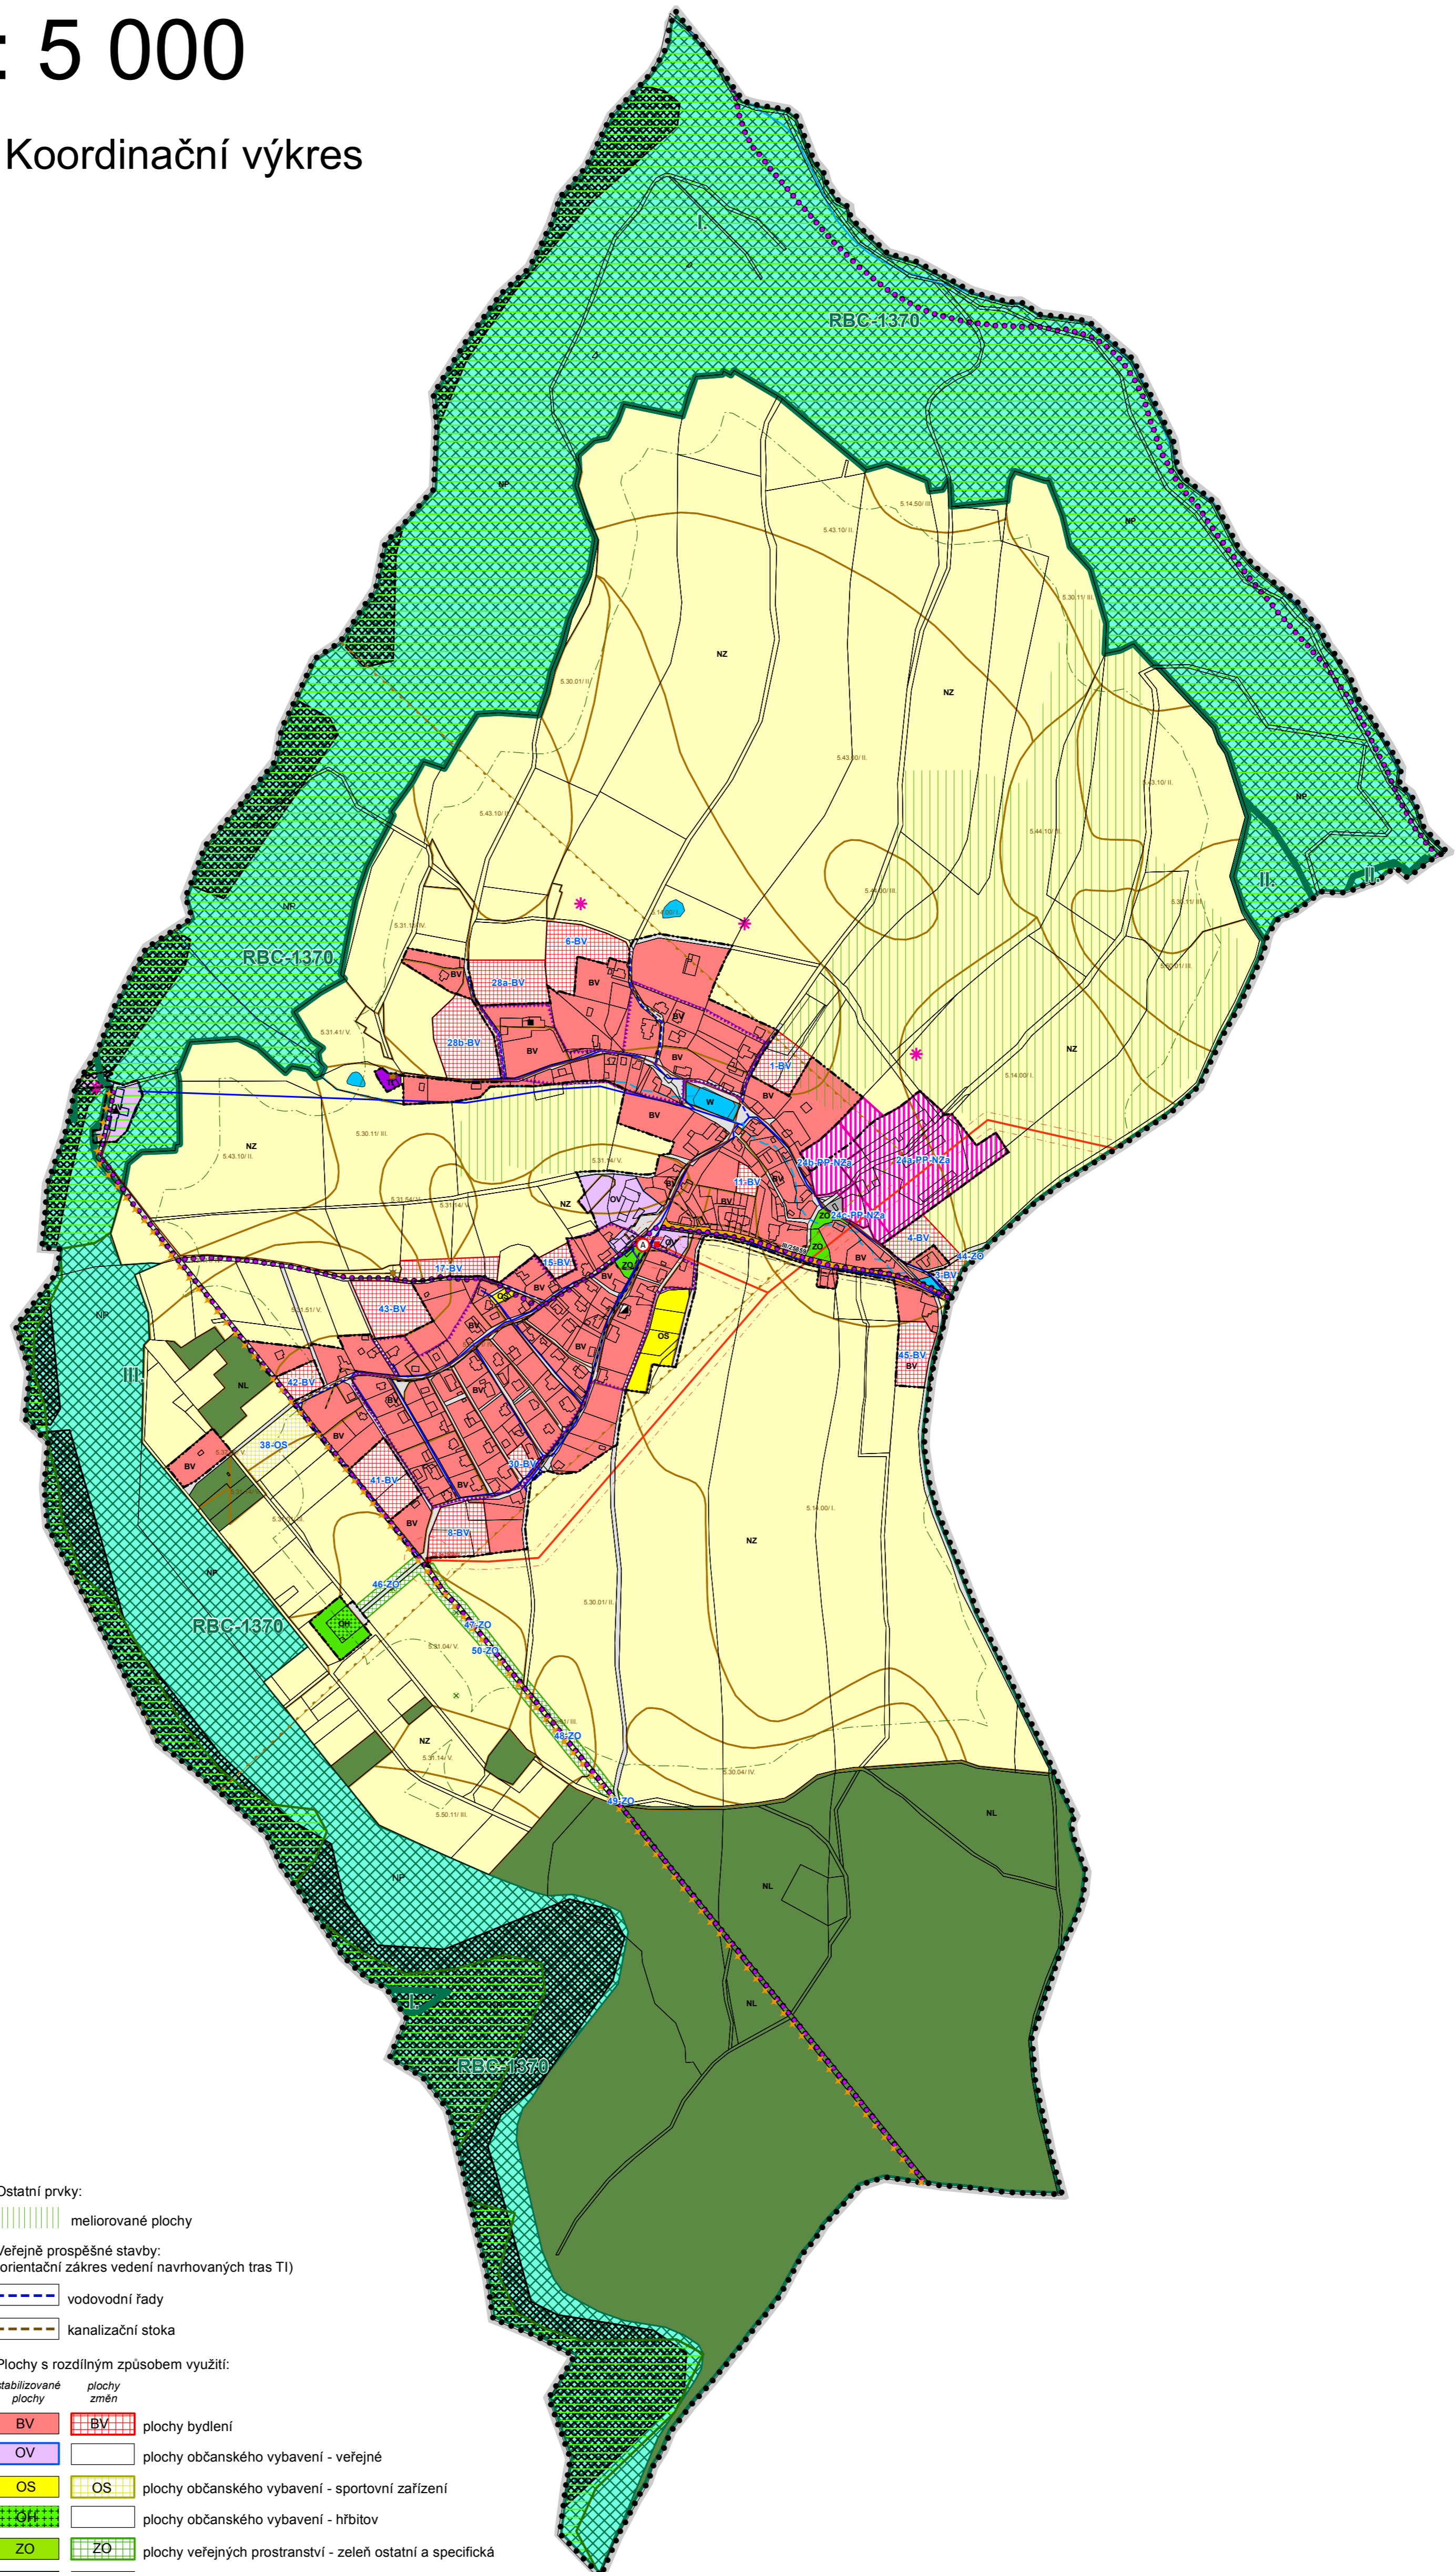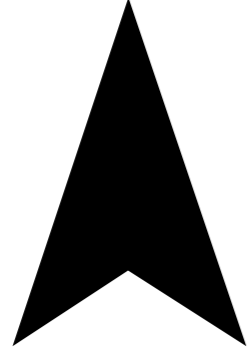

Legenda:

- hranice katastru obce
- hranice zastavěného území k datu: 1.1.2016

Dopravní infrastruktura - stav:

- historická kočárová cesta
- turistická stezka
- autobusová zastávka

Technická infrastruktura:

- | stav | návrh |
|------|-------|
| | |
| | |
| | |
| | |
| | |
| | |
| | |

Ochranná pásma - stav:

- ochr. pásmo silnice
- ochr. pásmo el. vedení
- ochranné pásmo lesa

Geologie:

- území sesuvů

Kulturní hodnoty:

- nemovitá kulturní památka

Architektonicky významný objekt:

- Belvédér, Labská Stráň
- Budova bývalé školy
- místo vyhlídky / významný vyhlídkový bod
- archeologické naleziště
- region lidové architektury

Přírodní hodnoty:

- památný strom
- 54310/II. hranice, kód a tř. ochrany BPEJ
- NATURA 2000 - evropsky významná lokalita
- zónace CHKO Labské Pískovce

vodní toky

- povrchové
- částečně vyvěrající na povrch

Územní systém ekologické stability

- RBC - regionální biocentrum - funkční

Ostatní prvky:

- meliorované plochy

Veřejně prospěšné stavby:

- orientační zakreslení vedení navrhovaných tras TI
- vodovodní řady
- kanalizační stoka

Plochy s rozdílným způsobem využití:

- | stav | návrh |
|------|-------|
| | |
| | |
| | |
| | |
| | |
| | |
| | |
| | |
| | |
| | |
| | |
| | |
| | |

ZÁZNAM O ÚČINNOSTI

Správní orgán, který územní plán vydal:	Zastupitelstvo obce Labská Stráň
Datum nabytí účinnosti územního plánu:	
Jméno a příjmení, funkce oprávněné úřední osoby pořizovatele:	Ing. Alena Singolová, vedoucí oddělení Úřadu územního plánování MM Děčín
Podpis a otisk úředního razítka:	

ÚZEMNÍ PLÁN	Labská Stráň
B1 - Koordinační výkres	1 : 5 000
pořizovatel: Úřad územního plánování MM Děčín	Leden 2016
projektant: Ing. arch. Jiří Vít - Atelier CON.TEC	
28. Pluku 28, 100 00 Praha 10	
spolupráce: Ing. Vojtěch Machoň, Ing. Marka Šebková DiS.	