


# HEŘMANOV

## ÚZEMNÍ PLÁN

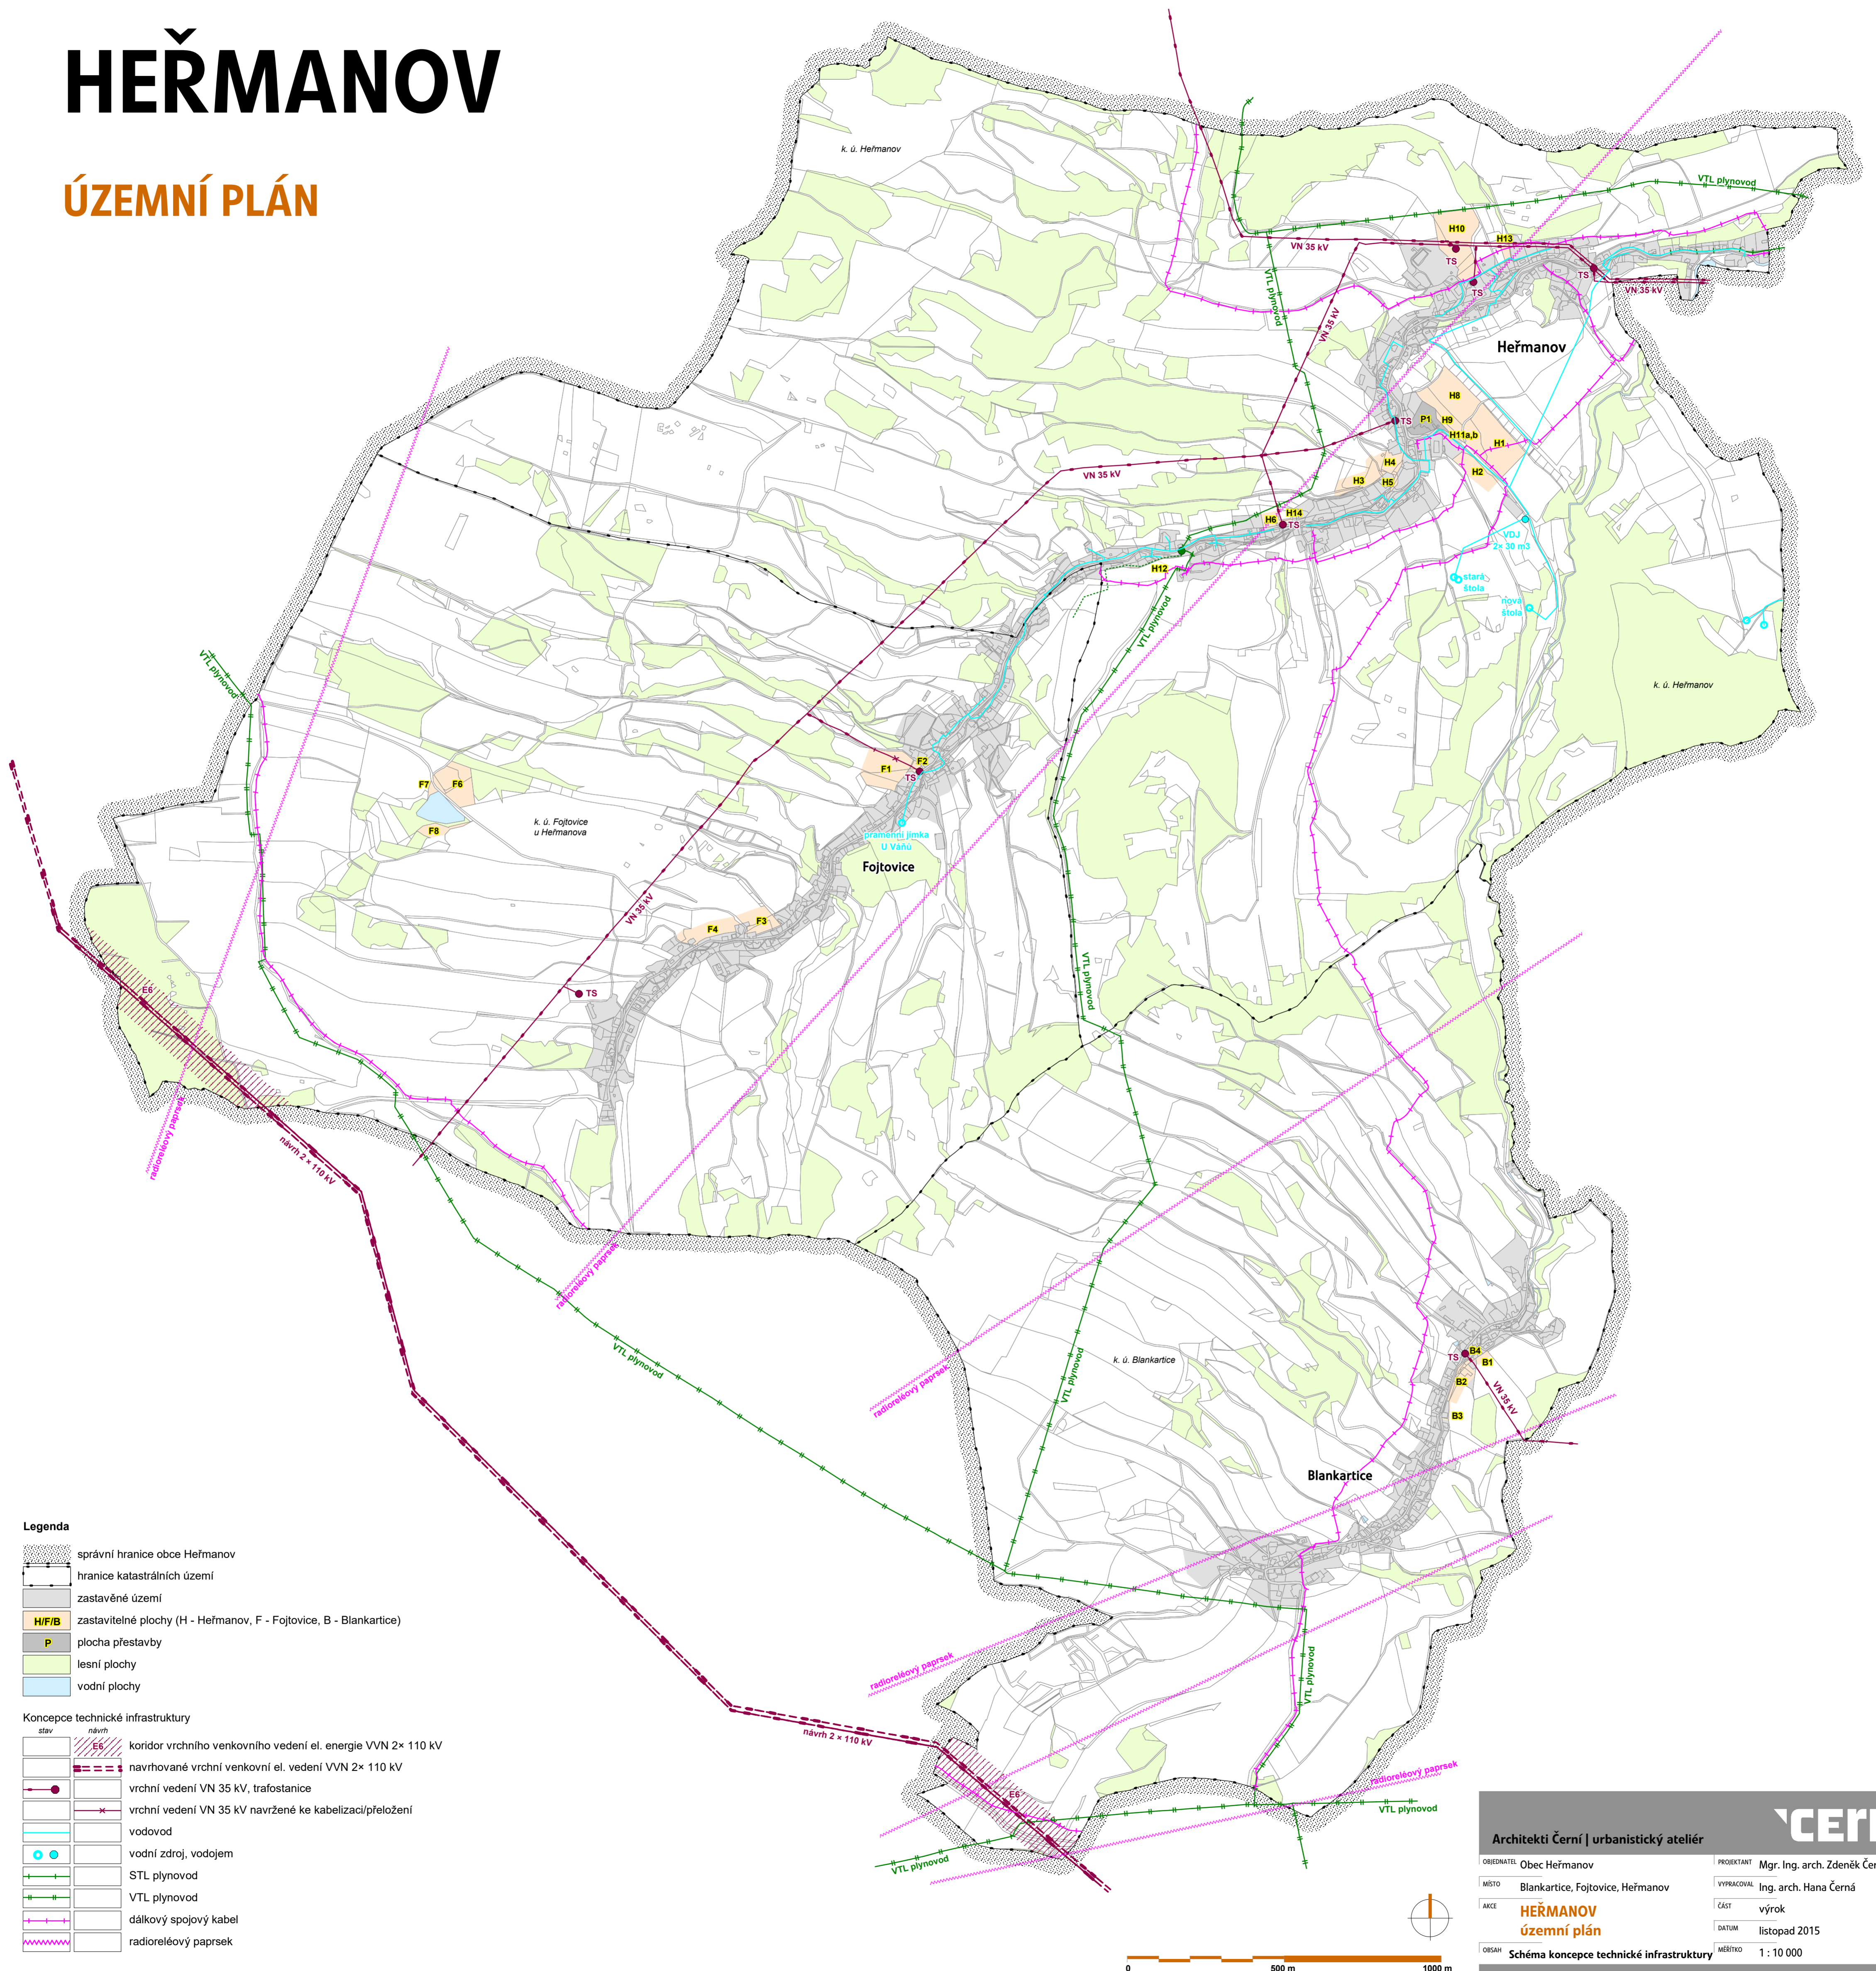

### Legenda

- správní hranice obce Heřmanov
- hranice katastrálních území
- zastavěné území
- H/F/B** zastavitelné plochy (H - Heřmanov, F - Fojtovice, B - Blankartice)
- P** plocha přestavby
- lesní plochy
- vodní plochy

### Koncepce technické infrastruktury

- | stav | návrh | popis  |
|------|-------|--|
| —    | E6    | koridor vrchního venkovního vedení el. energie VVN 2x 110 kV |
| —    | —     | navrhované vrchní venkovní el. vedení VVN 2x 110 kV          |
| —    | —     | vrchní vedení VN 35 kV, trafostanice                         |
| —    | —     | vrchní vedení VN 35 kV navržené ke kabelizaci/přeložení      |
| —    | —     | vodovod  |
| —    | —     | vodní zdroj, vodojem   |
| —    | —     | STL plynovod   |
| —    | —     | VTL plynovod   |
| —    | —     | dálkový spojovací kabel                                      |
| —    | —     | radioreléový paprsek   |

**Architekti Černí | urbanistický ateliér**

OBJEDNATEL	Obec Heřmanov	PROJEKTANT	Mgr. Ing. arch. Zdeněk Černý
MÍSTO	Blankartice, Fojtovice, Heřmanov	VYPRACOVAL	Ing. arch. Hana Černá
AKCE	<b>HEŘMANOV</b> územní plán	ČÁST	výrok
OBSAH	Schéma koncepce technické infrastruktury	DATUM	listopad 2015
		MĚŘÍTKO	1 : 10 000
		PÁRE	12 3 4

