

Kámen


územní plán

1 : 5 000

S2 - Schéma koncepce technické infrastruktury

ZÁZNAM O ÚČINNOSTI

| | |
|---|--|
| Správní orgán, který územní plán vydal: | Zastupitelstvo obce Kámen |
| Datum nabytí účinnosti územního plánu: | |
| Jméno a příjmení, funkce oprávněné úřední osoby pořizovatele: | Ing. Alena Singolová, vedoucí oddělení Úřadu územního plánování MM Děčín |
| Podpis a otisk úředního razítka: | |

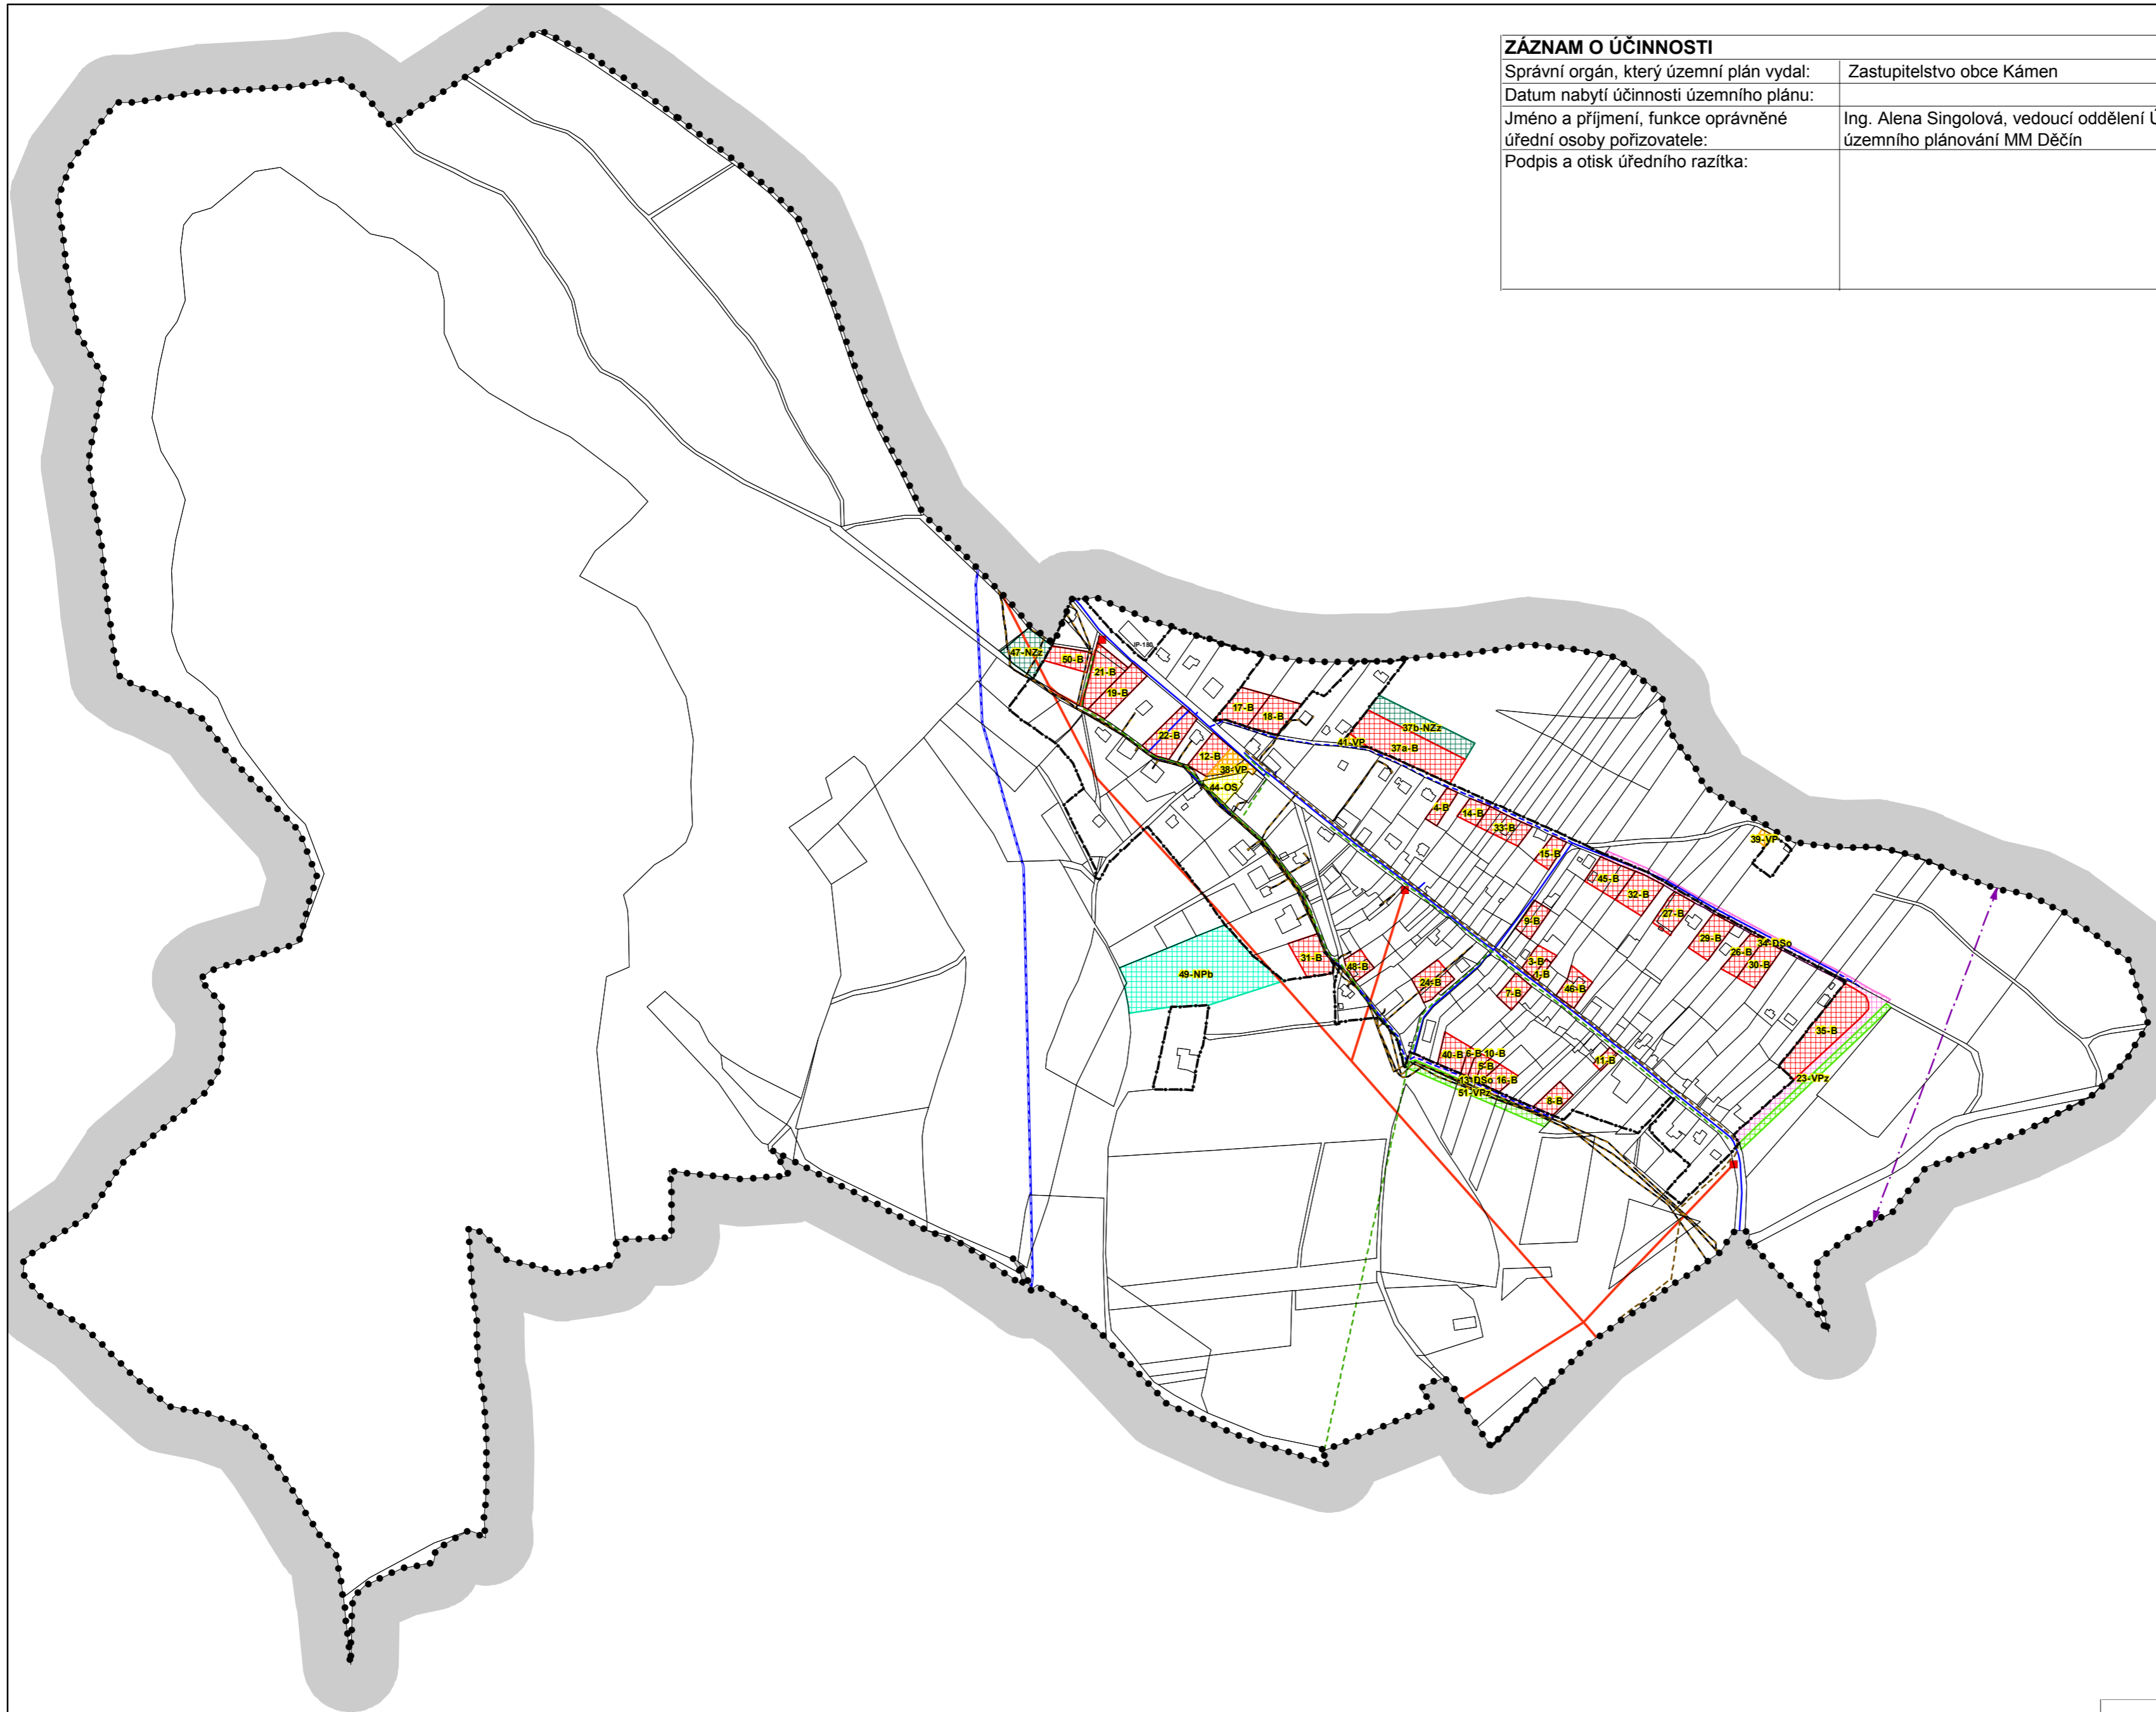

Legenda:

----- hranice zastavěného území k datu 24.11.2015

••••• hranice katastrálního území obce

Technická infrastruktura:

| stav | návrh | |
|------|-------|---------------------------|
| | | hlavní vodovodní privaděč |
| | | vodovodní řady |
| | | kanalizační řady |
| | | plynovod |
| | | transformační stanice |
| | | vedení el. energie 35 kV |
| | | komunikační kabel |
| | | radioreleová trasa |

Plochy s rozdílným způsobem využití:

Plochy změn

| | | |
|--|-----|---|
| | B | plochy bydlení |
| | OS | plochy občanského vybavení - tělovýchova a sport |
| | VP | plochy veřejných prostranství |
| | DSO | plochy silniční dopravy - místní a účelové komunikace |
| | NZz | plochy zemědělské - zahrady |
| | VPz | plochy veřejných prostranství - veřejná zeleň |
| | NPb | plochy přírodní - významný biotop |

Veřejně prospěšné stavby:

| | |
|--|------------------|
| | kanalizační řady |
| | vodovodní řady |
| | plynovod |

| ÚZEMNÍ PLÁN | Kámen |
|--|---------------|
| S2 - Schéma koncepce technické infrastruktury | 1 : 5 000 |
| pořizovatel: Úřad územního plánování MM Děčín | Prosinec 2015 |
| projektant: Ing. arch. Jiří Vít - Atelier CON.TEC 28. Pluku 28, 100 00 Praha 10 | |
| spolupráce: Ing. Vojtěch Machoň, Ing. Marika Šebková, DiS. | |

tisk: 12.1.2016