



LEGENDA :

- Hranice**
- hranice řešeného území
 - katastrální hranice
 - hranice zastavěného území dle § 58 zák. č. 183/2006 Sb. ke dni 1. 5. 2019
- Územní prvky**
- stav návrh
 - plochy zástavby
 - vodní plochy a toky
- Zásobování elektrickou energií**
- vedení VVN 110 kV
 - koridor technické infrastruktury - pro vedení VVN 110 kV (TI 103)
 - vedení VN 1 - 35 kV
 - vedení VN 35 kV - závěsný kabel
 - rozvodna
 - měnírna
 - trafostanice
 - ochranné pásmo VVN a VN
- Zásobování plynem**
- VTL plynovod
 - STL plynovod
 - ochranné pásmo VTL plynovodu
 - bezpečnostní pásmo VTL plynovodu
- Elektronické komunikace**
- dálkové sdělovací vedení
 - telefonní automat
 - televizní vysílač
 - základová stanice mobilních operátorů
 - radioreleová trasa
 - ochranné pásmo telekomunikačního zařízení
- Nakládání s odpady**
- stanoviště kontejnerů

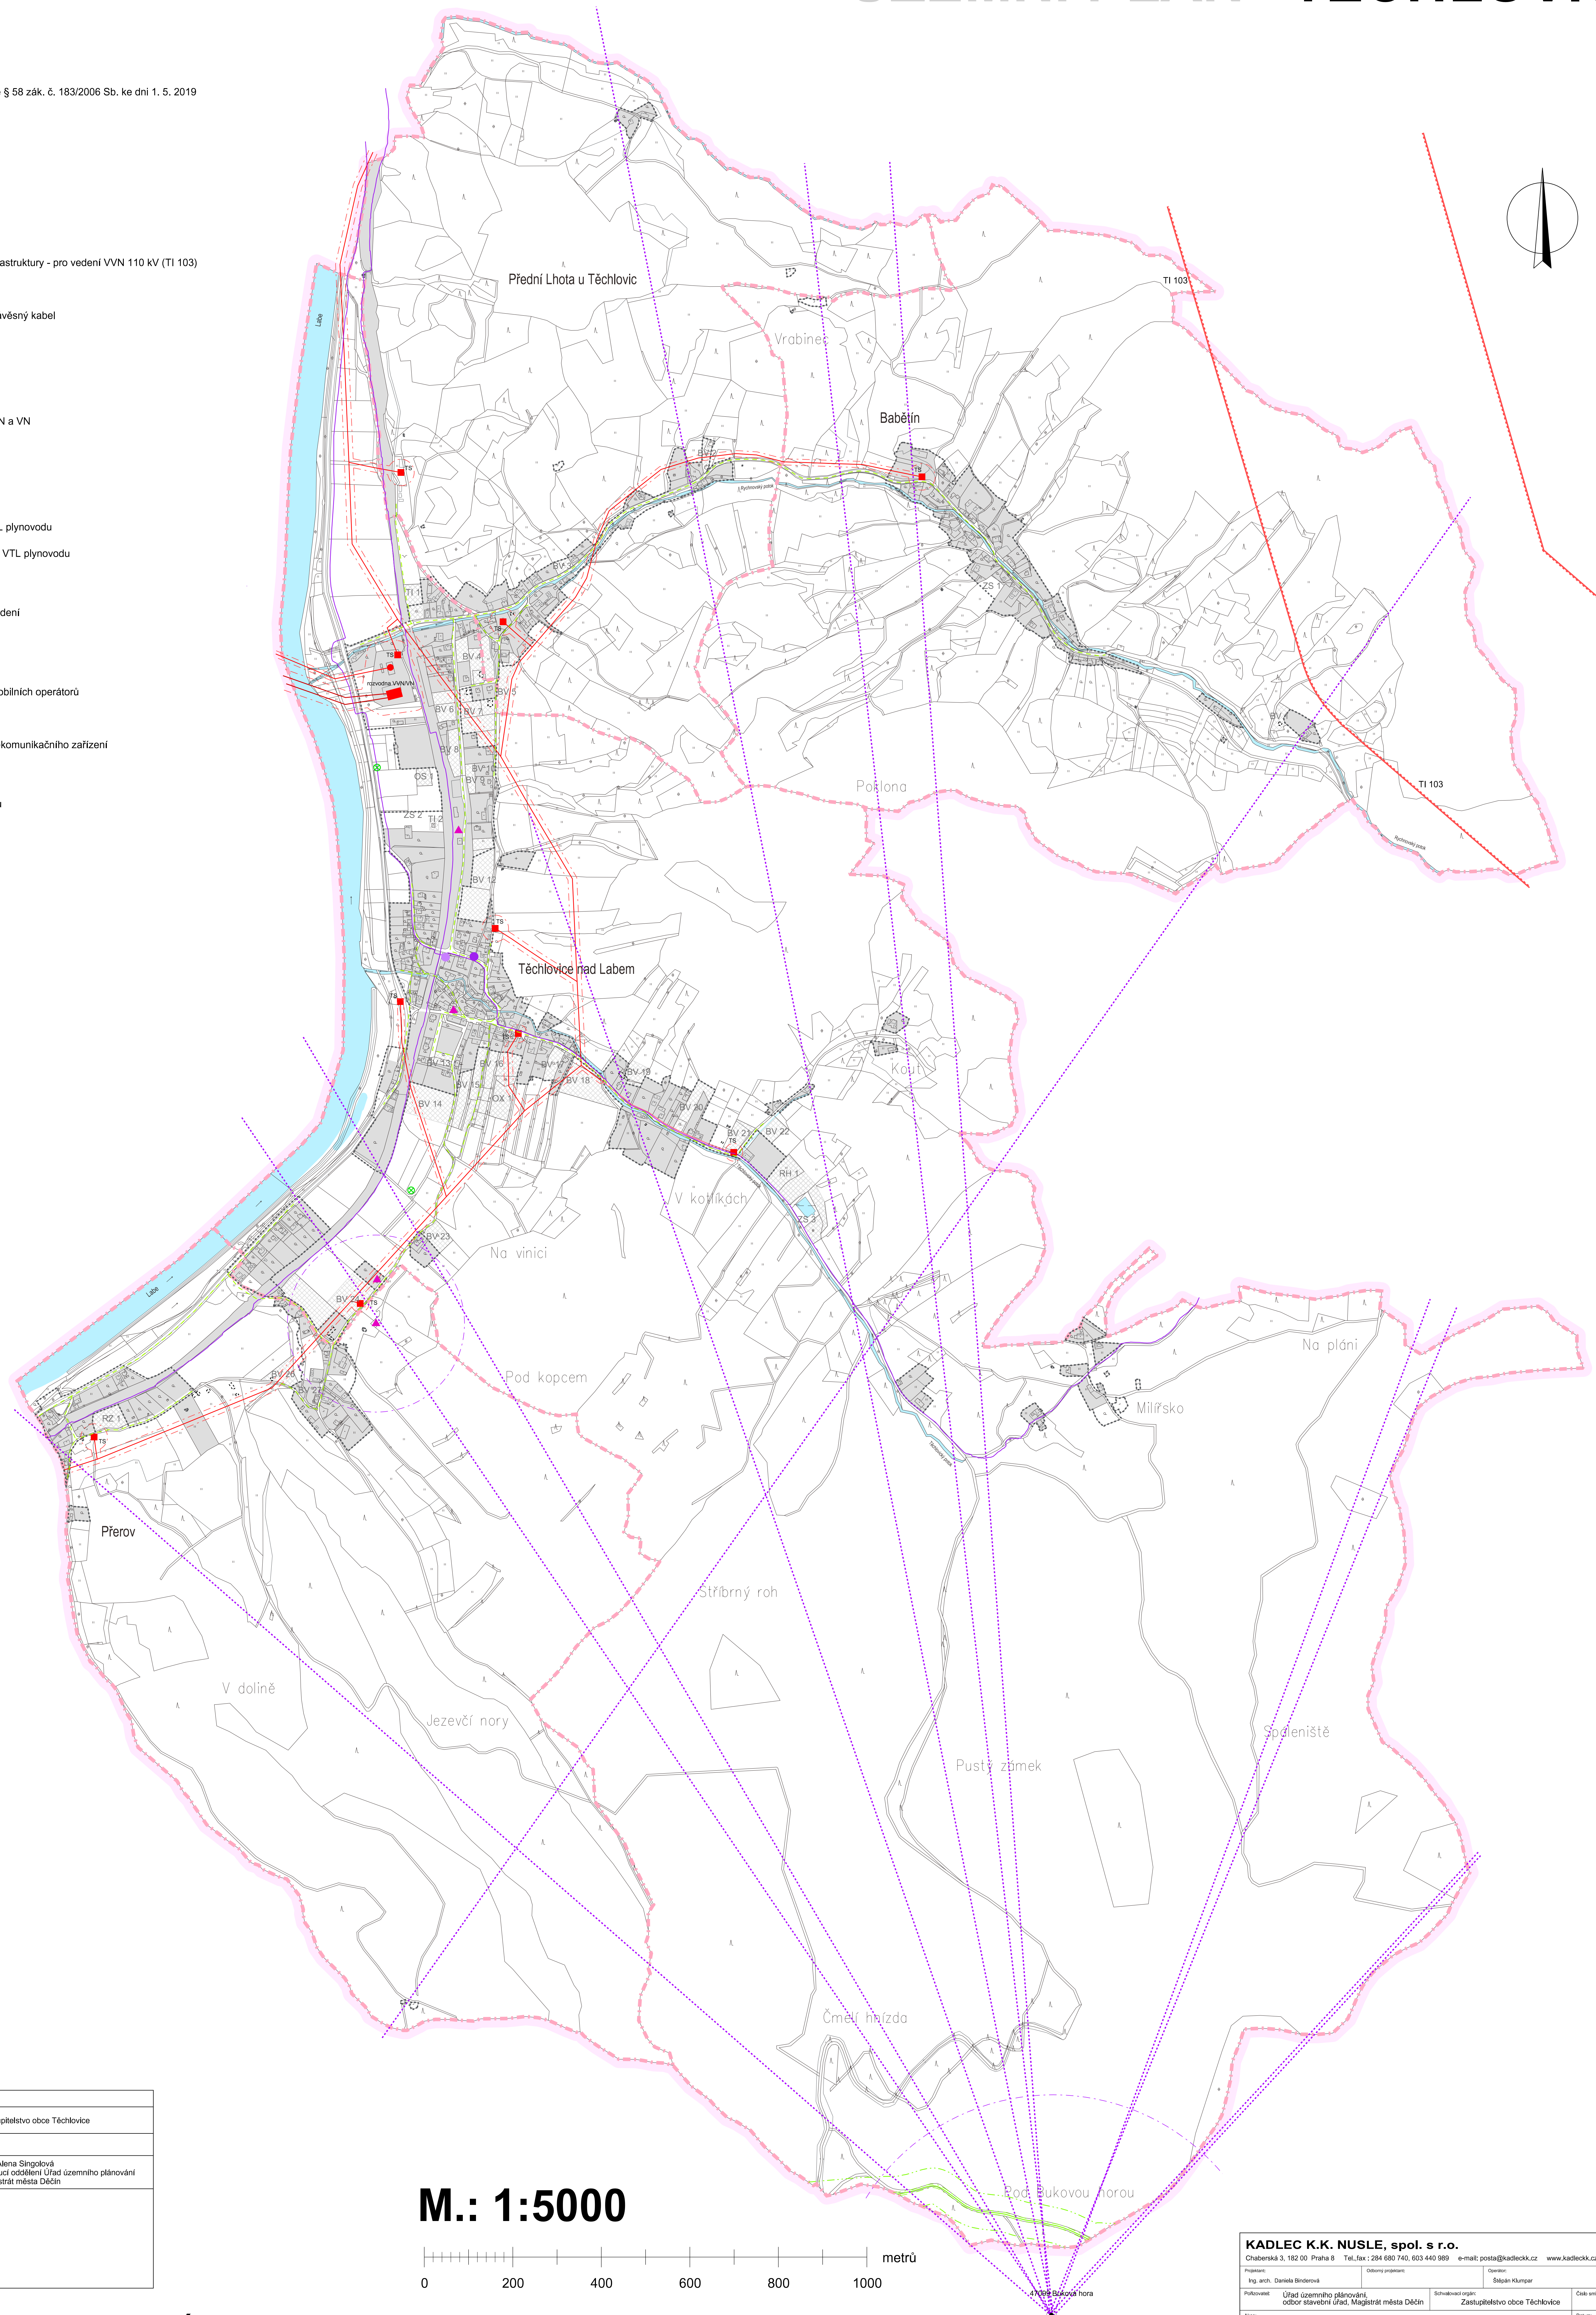

ZÁZNAM O ÚČINNOSTI	
Správní orgán, který územní plán vydal:	Zastupitelstvo obce Těchlovice
Datum nabytí účinnosti územního plánu:	
Jméno a příjmení, funkce oprávněné úřední osoby pořizovatele:	Ing. Alena Šinglová vedoucí oddělení Úřad územního plánování Magistrát města Děčín
Otisk úředního razítka a podpis:	

M.: 1:5000

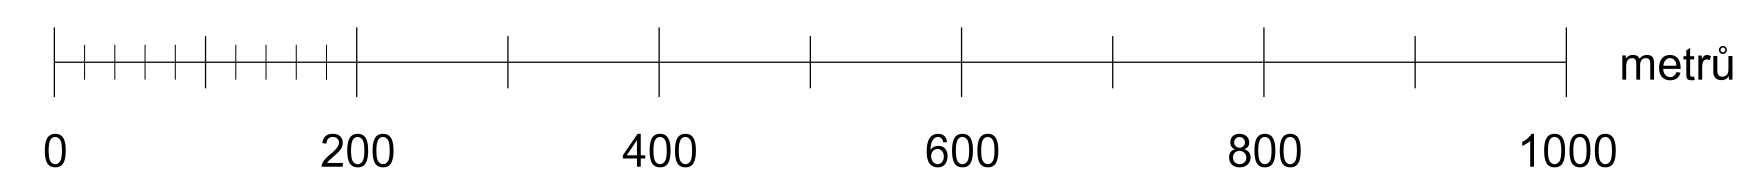

A4b. VÝKRES TECHNICKÉ INFRASTRUKTURY - ENERGETIKA A ELEKTRONICKÉ KOMUNIKACE, NAKLÁDÁNÍ S ODPADY

KADLEC K.K. NUSLE, spol. s r.o.			
Chaberská 3, 182 00 Praha 8		Tel./fax: 284 680 740, 603 440 989 e-mail: posta@kadleck.cz www.kadleck.cz	
Projavitel:	Ing. arch. Daniela Brázdová	Oborní pracovník:	Oldřich Klumpar
Projizovatel:	Úřad územního plánování odbor územního úřadu, Magistrát města Děčín	Schválil/a:	Zastupitelstvo obce Těchlovice
Číslo schválení:	459/16	Datum:	9. 2019
Verze:	ÚZEMNÍ PLÁN TĚCHLOVICE	Stav:	A4b.
Název výkresu:	Výkres technické infrastruktury - energetika a elektronické komunikace, nakládání s odpady	Měřítko:	1:5 000