


TĚCHLOVICE

1. změna ÚP obce

Energetika a spoje









zodpovědný projektant: Ing. Milan Šobr, Energetické projekty

 Urbanistický ateliér v Ústí n. Labem, O - PROJEKT - pracoviště Teplice Ing. A. Olzbut, autorizovaný architekt autorizace ČKA č. 01 729, ze dne 7.7.1993 Ing. Antonín Olzbut 415 01 Teplice, Karla Gápka 1744/9 telef. 0417 532890 a.olzbut@email.cz	spolupráce: Ing. Ivanka Brožová Ing. Vladimír Budinský Ing. Milan Kašpárek Ing. Milan Šobr Jana Zelenková	zakázka č.: 0804/2008	číslo výkresu: Ib3
	Objednatel: Obec Těchlovice	Pořizovatel: Odbor rozvoje Magistrátu Města Děčín	datum: Duben 2010

Záznam o účinnosti 1. změny územního plánu obce Těchlovice


a) Změnu územního plánu vydal:	Zastupitelstvo obce Těchlovice
b) Číslo jednací:	Usnesení č.:
datum vydání 1. změny územního plánu:	ze dne:
datum nabytí účinnosti 1. změny územního plánu:	ze dne:
c) jméno a příjmení, funkce a podpis oprávněné úřední osoby pořizovatele: otisk úředního razítka:	Ing. Věra Jančová, vedoucí odboru Odbor rozvoje Magistrátu Města Děčín

Legenda


-  hranice obce
-  hranice ZSJ
-  zastavěné území
- rozvojové plochy 1. změny**
-  smíšené území venkovského typu
-  OV specifických forem - jízdnárna
-  plocha pro nerušící výrobu a služby
-  území pro zájmovou činnost a rekreaci
-  území pro sport
-  dopravní infrastruktura - parkoviště
-  železniční trať celostátní - stav
-  silnice II. třídy - stav
-  silnice III. třídy - stav
-  vodní tok
-  místní vodoteč
-  venkovní vedení elektrické sítě VVN 110 kV
-  venkovní vedení elektrické sítě VN 1-35 kV
-  venkovní vedení elektrické sítě VN 35 kV
-  venkovní kabelové vedení elektrické sítě VN 35 kV
-  OP plochy / zařízení na ZVN, resp. VVN - stav
-  OP plochy / objektu na VN - stav
-  OP vedení ZVN, resp. VVN - stav
-  OP vedení VN - stav
-  radioreléová trasa - stav
-  sdělovací kabel
-  plynovod STL návrh UPn 2004
-  plynovod STL návrh 1. změna UP
-  telefonní ústředna
-  televizní vysílač
-  základová stanice
-  distribuční trafostanice
-  měnična ČD
-  rozvodna 110 kV

Labe

m 1: 5 000

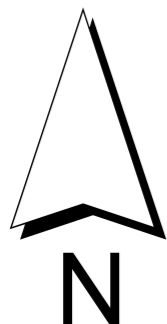

V dolině

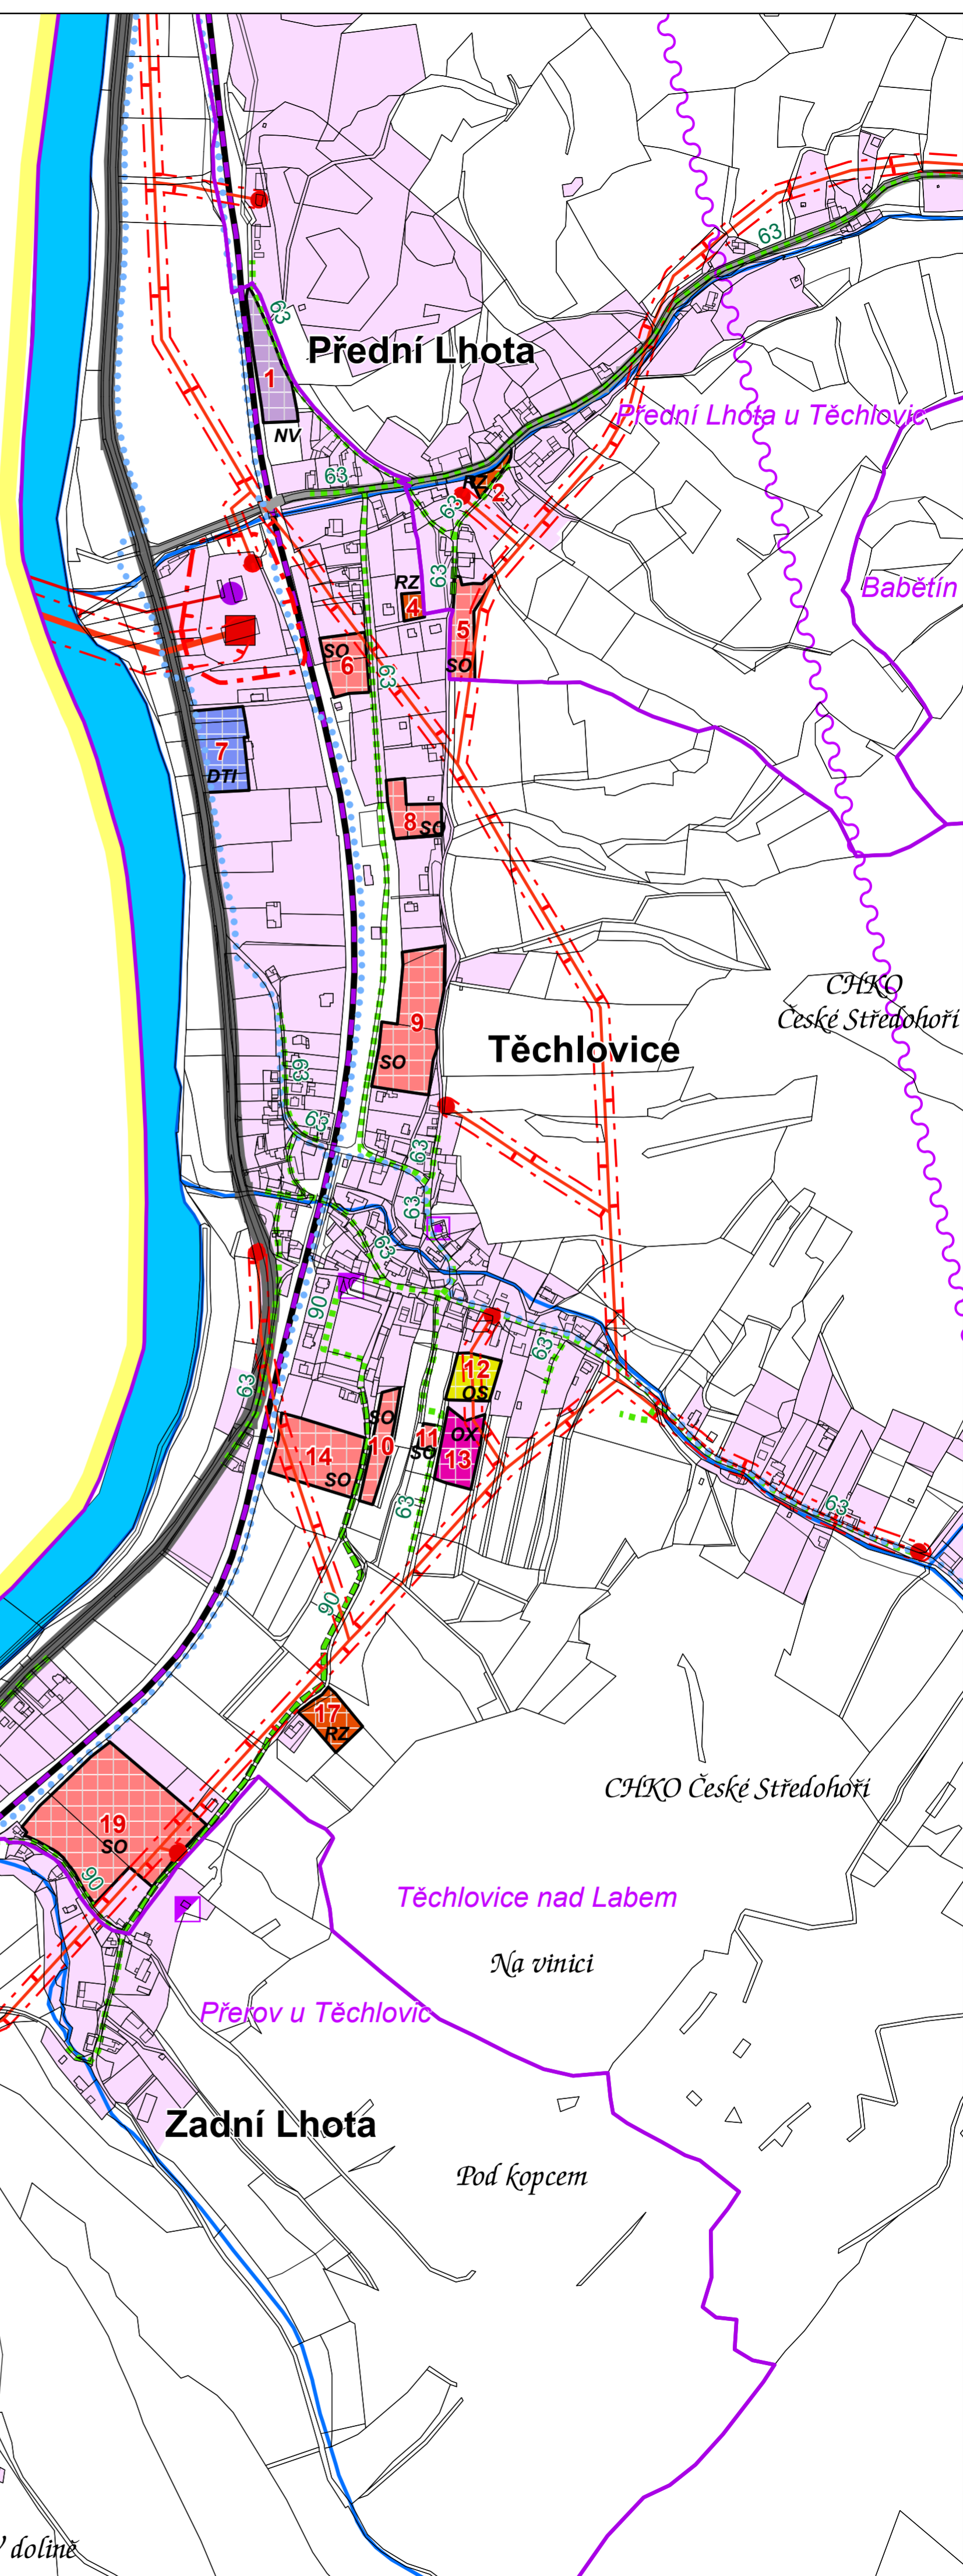

Přední Lhota

Přední Lhota u Těchlovic

Babětín

CHKO České Středohoří

Těchlovice

CHKO České Středohoří

Těchlovice nad Labem

Na vinici

Překov u Těchlovic

Zadní Lhota

Pod kopcem