




# Podklady

## Návrh zadání územního plánu Děčín

### Záměry

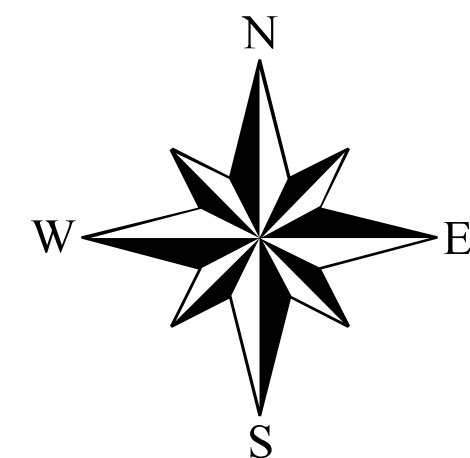


#### LEGENDA


- Hranice obce
- V - plocha výroby a skladování - návrh
- VP - plocha pro prům. výrobu a sklady - návrh
- VD - plocha pro drobnou výrobu a výr. služby - návrh
- VZ - plocha pro zemědělskou a lesnickou výrobu - návrh
- VX - plocha pro specif. druhy výroby a skladování - návrh
- O - plocha občanského vybavení - návrh
- O - plocha občanského vybavení - rezerva
- OV - plocha veřejné vybavenosti - návrh
- OH - plocha pro veř. pohřebiště a související služby - návrh
- OK - plocha komerčních zařízení - návrh
- OS - plocha pro tělovýchovu a sport - návrh
- Plocha přestavby
- Plochy bydlení - návrh
- Plochy rekreace - návrh
- Plochy zemědělské - návrh
- Plochy dopravy - návrh
- Komunikace 1. třídy - návrh
- Brownfields
- Objekt/zřízení protipovodňové ochrany - návrh
- Objekt/zřízení protipovodňové ochrany - záměr
- Čerp. stanice vodárenská na vodovodním řadu - návrh
- Vodojem - návrh
- Vodojem zemní - návrh
- 12980021
- Vodovodní řad provozní vody - návrh
- Místní vodovod - návrh
- ČOV místní - návrh
- Přečerpávací stanice odpadních vod - záměr
- Hlavní stoka kanalizace - návrh
- Hlavní stoka kanalizace - záměr
- Stoka splaškové kanalizace - návrh
- Stoka dešťové kanalizace - návrh
- Stoka jednotné kanalizace - návrh
- Kanalizační stoka - záměr
- Venkovní vedení elektrické sítě VVN 110 kV
- OP elektrického vedení
- Plynovod VTL
- Plynovod STL
- Plynovod NTL
- Silnice III. třídy
- Místní komunikace - návrh
- Cyklistická stezka - stav
- Cyklistická stezka - návrh
- Cyklistická stezka - záměr
- Stezka pro pěší - stav
- Stezka pro pěší - návrh
- Stezka pro pěší - záměr
- Uzávěra navrhovaná se zpracováními podklady
- Uzávěra navrhovaná se zpracováními podklady
- PHO - připravované k vyhlášení
- Zastavitelná plocha - plocha
- ZUR\_zamery\_p
- B - plocha bydlení
- BH - bydlení hromadné
- BI - bydlení individuální
- BX - bydlení specifických forem
- R - plocha rekreace
- RH - plocha hromadné rekreace
- RZ - plocha individuální rekreace - zahrádkářská osada
- Plocha dopravní infrastruktury
- Plocha pro silniční dopravu
- S - plocha smíšeného využití
- SO - plocha smíšená obytná
- SO.2 - plocha smíšená obytná městská
- Z - plocha sídelní zeleně
- WT - vodní plochy a toky
- K - plocha krajinné zeleně - návrh
- N - plocha těžby nerostů - návrh

#### ZÁMĚRY ÚSES

- Nadregionální biokoridor - osová část - ZUR
- Regionální biokoridor - ZUR
- OP nadregionálního biokoridoru - ZUR
- Nadregionální biocentrum - ZUR
- Regionální biocentrum - ZUR
- Regionální biokoridor - ZUR
- OP - nadregionálního biokoridoru
- Regionální biocentrum
- Lokální biocentrum
- Lokální biokoridor
- OP nadregionálního biokoridoru
- Nadregionální biocentrum
- Regionální biocentrum
- Regionální biokoridor
- Lokální biocentrum
- Lokální biokoridor

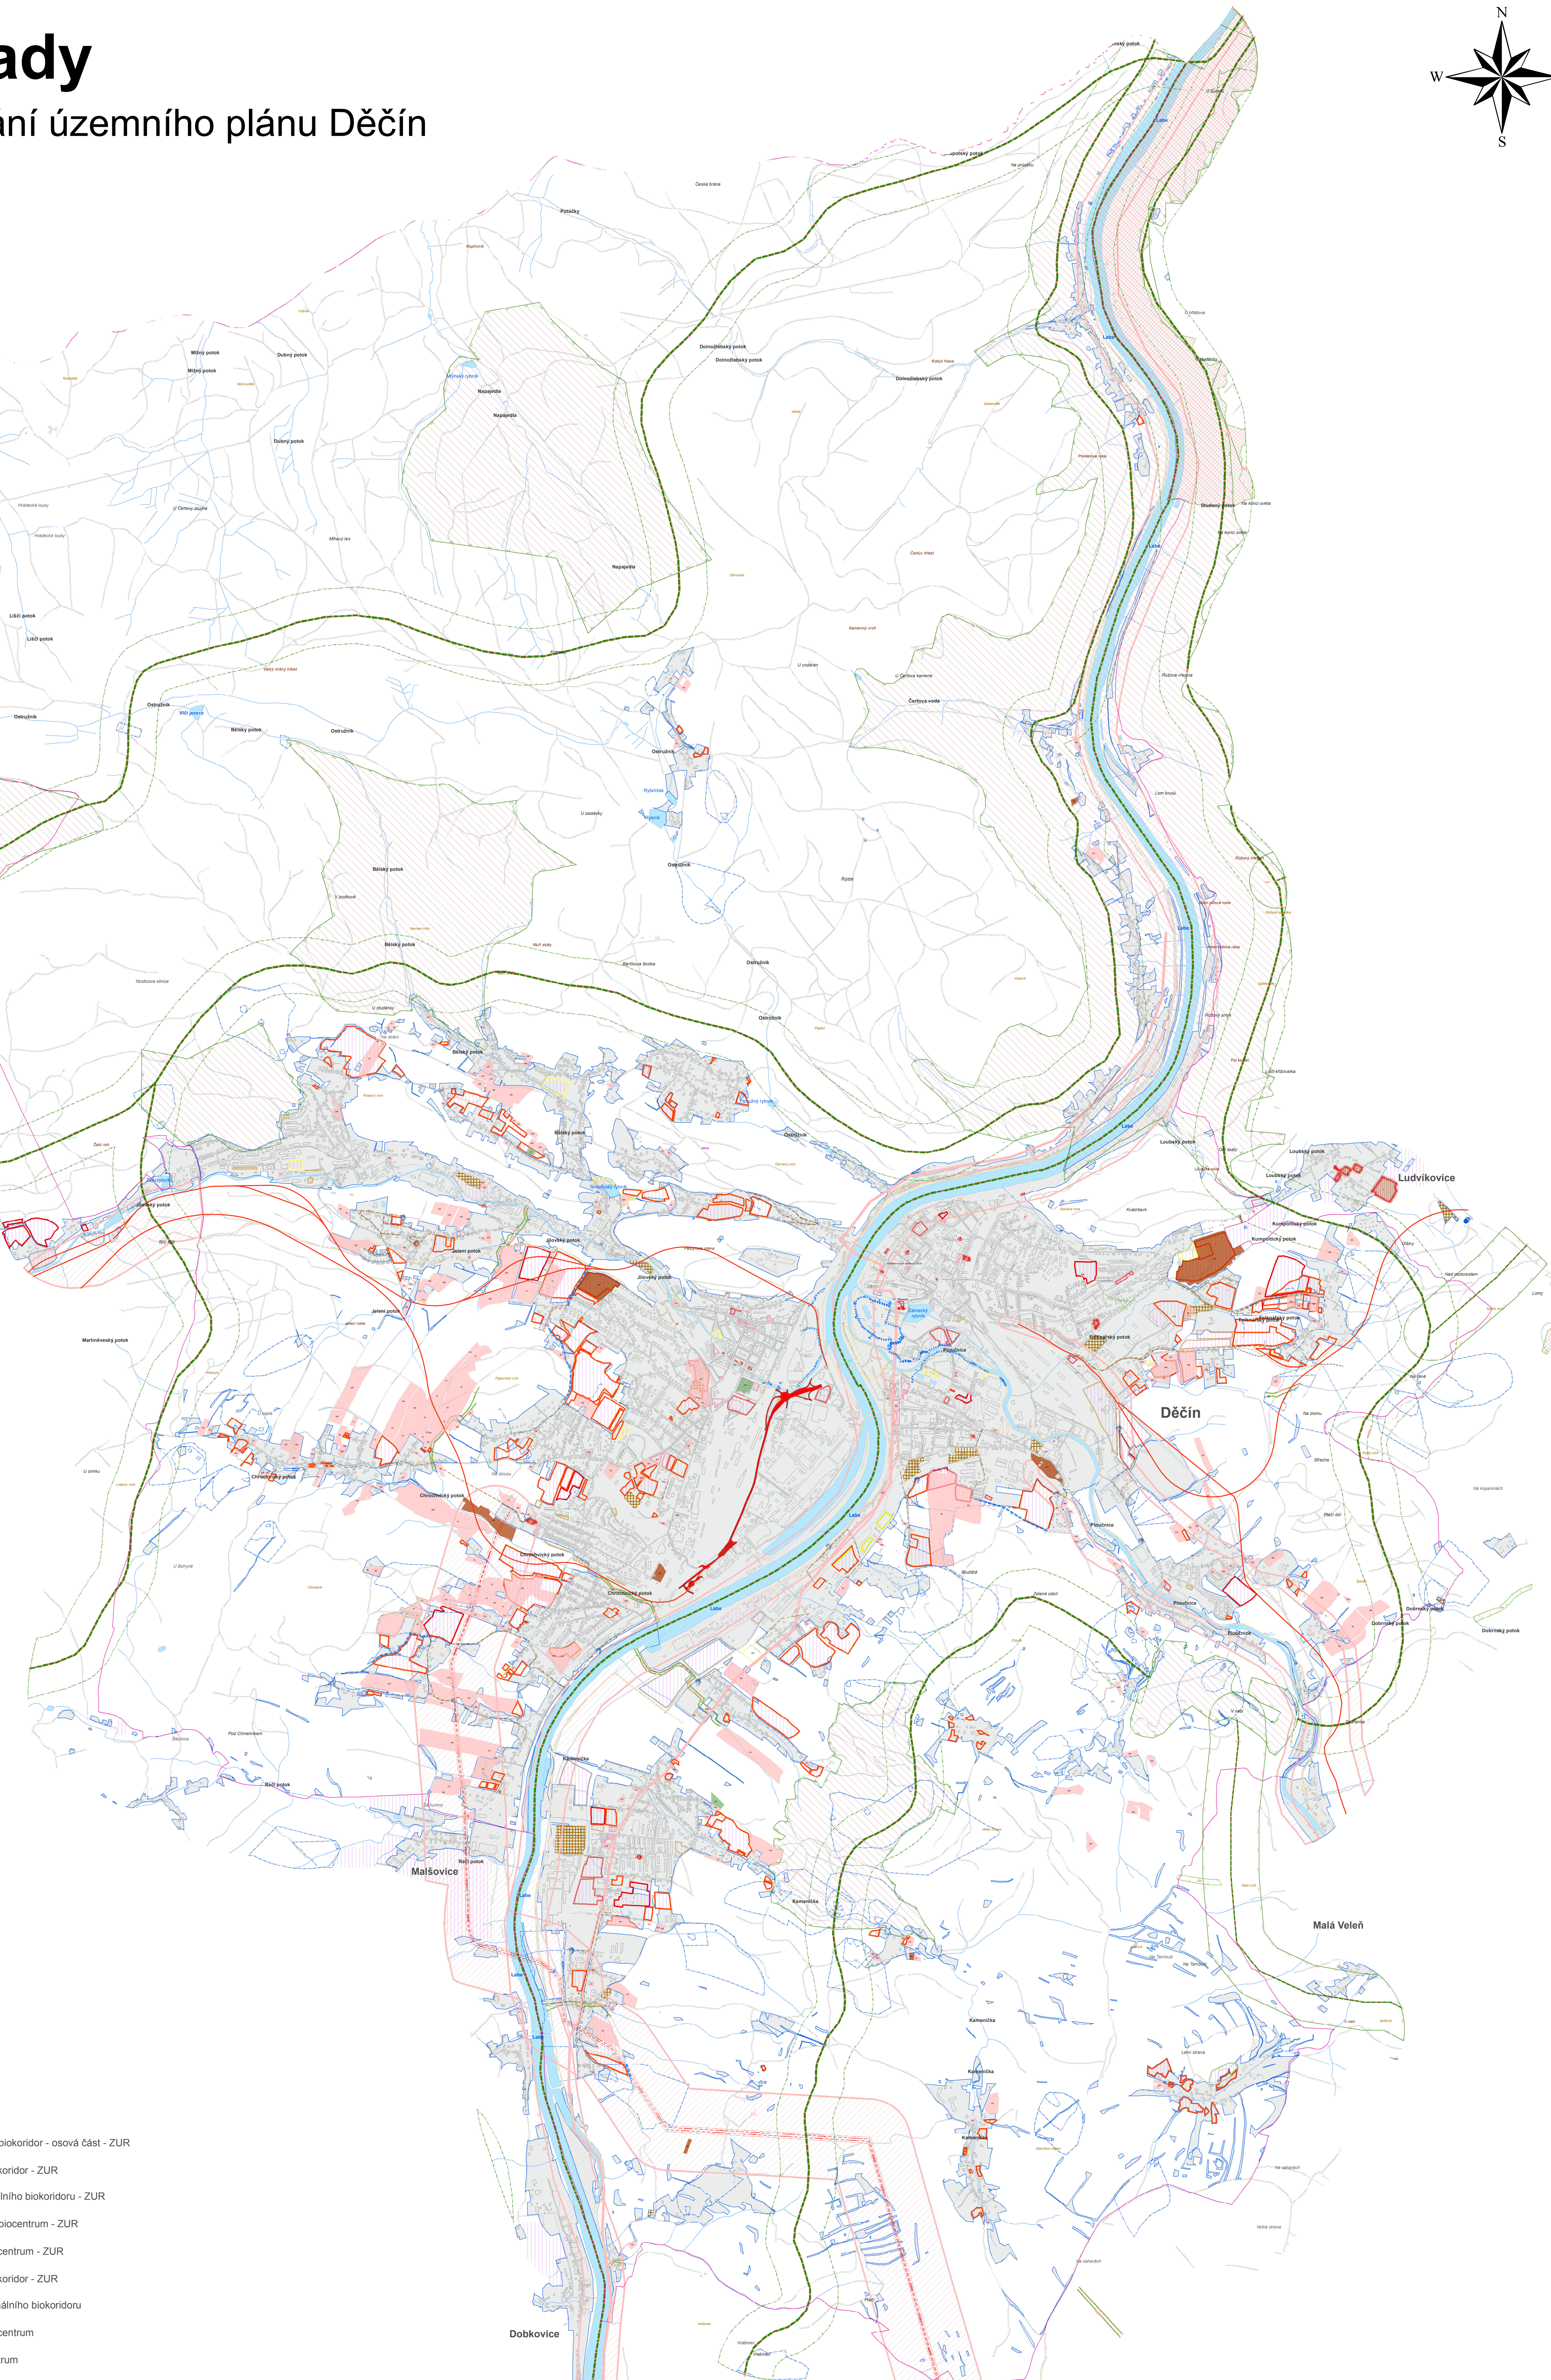

1:17 000

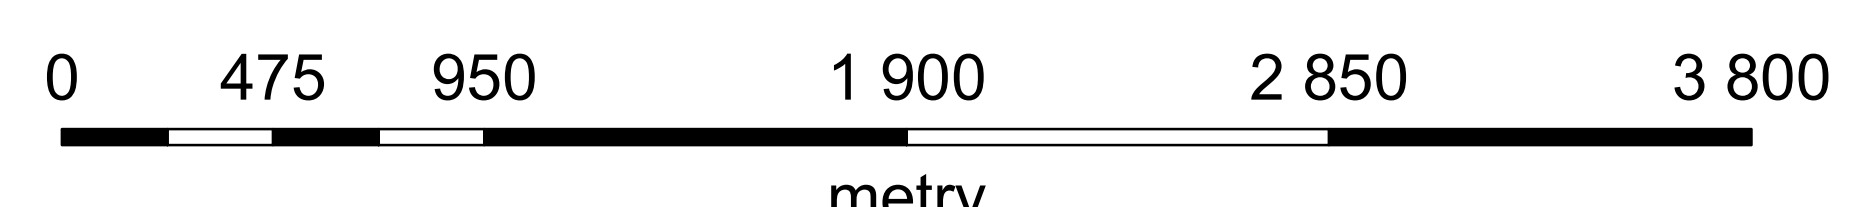

mětry