


# DOLNÍ HABARTICE

## ZMĚNA Č. 1 ÚZEMNÍHO PLÁNU

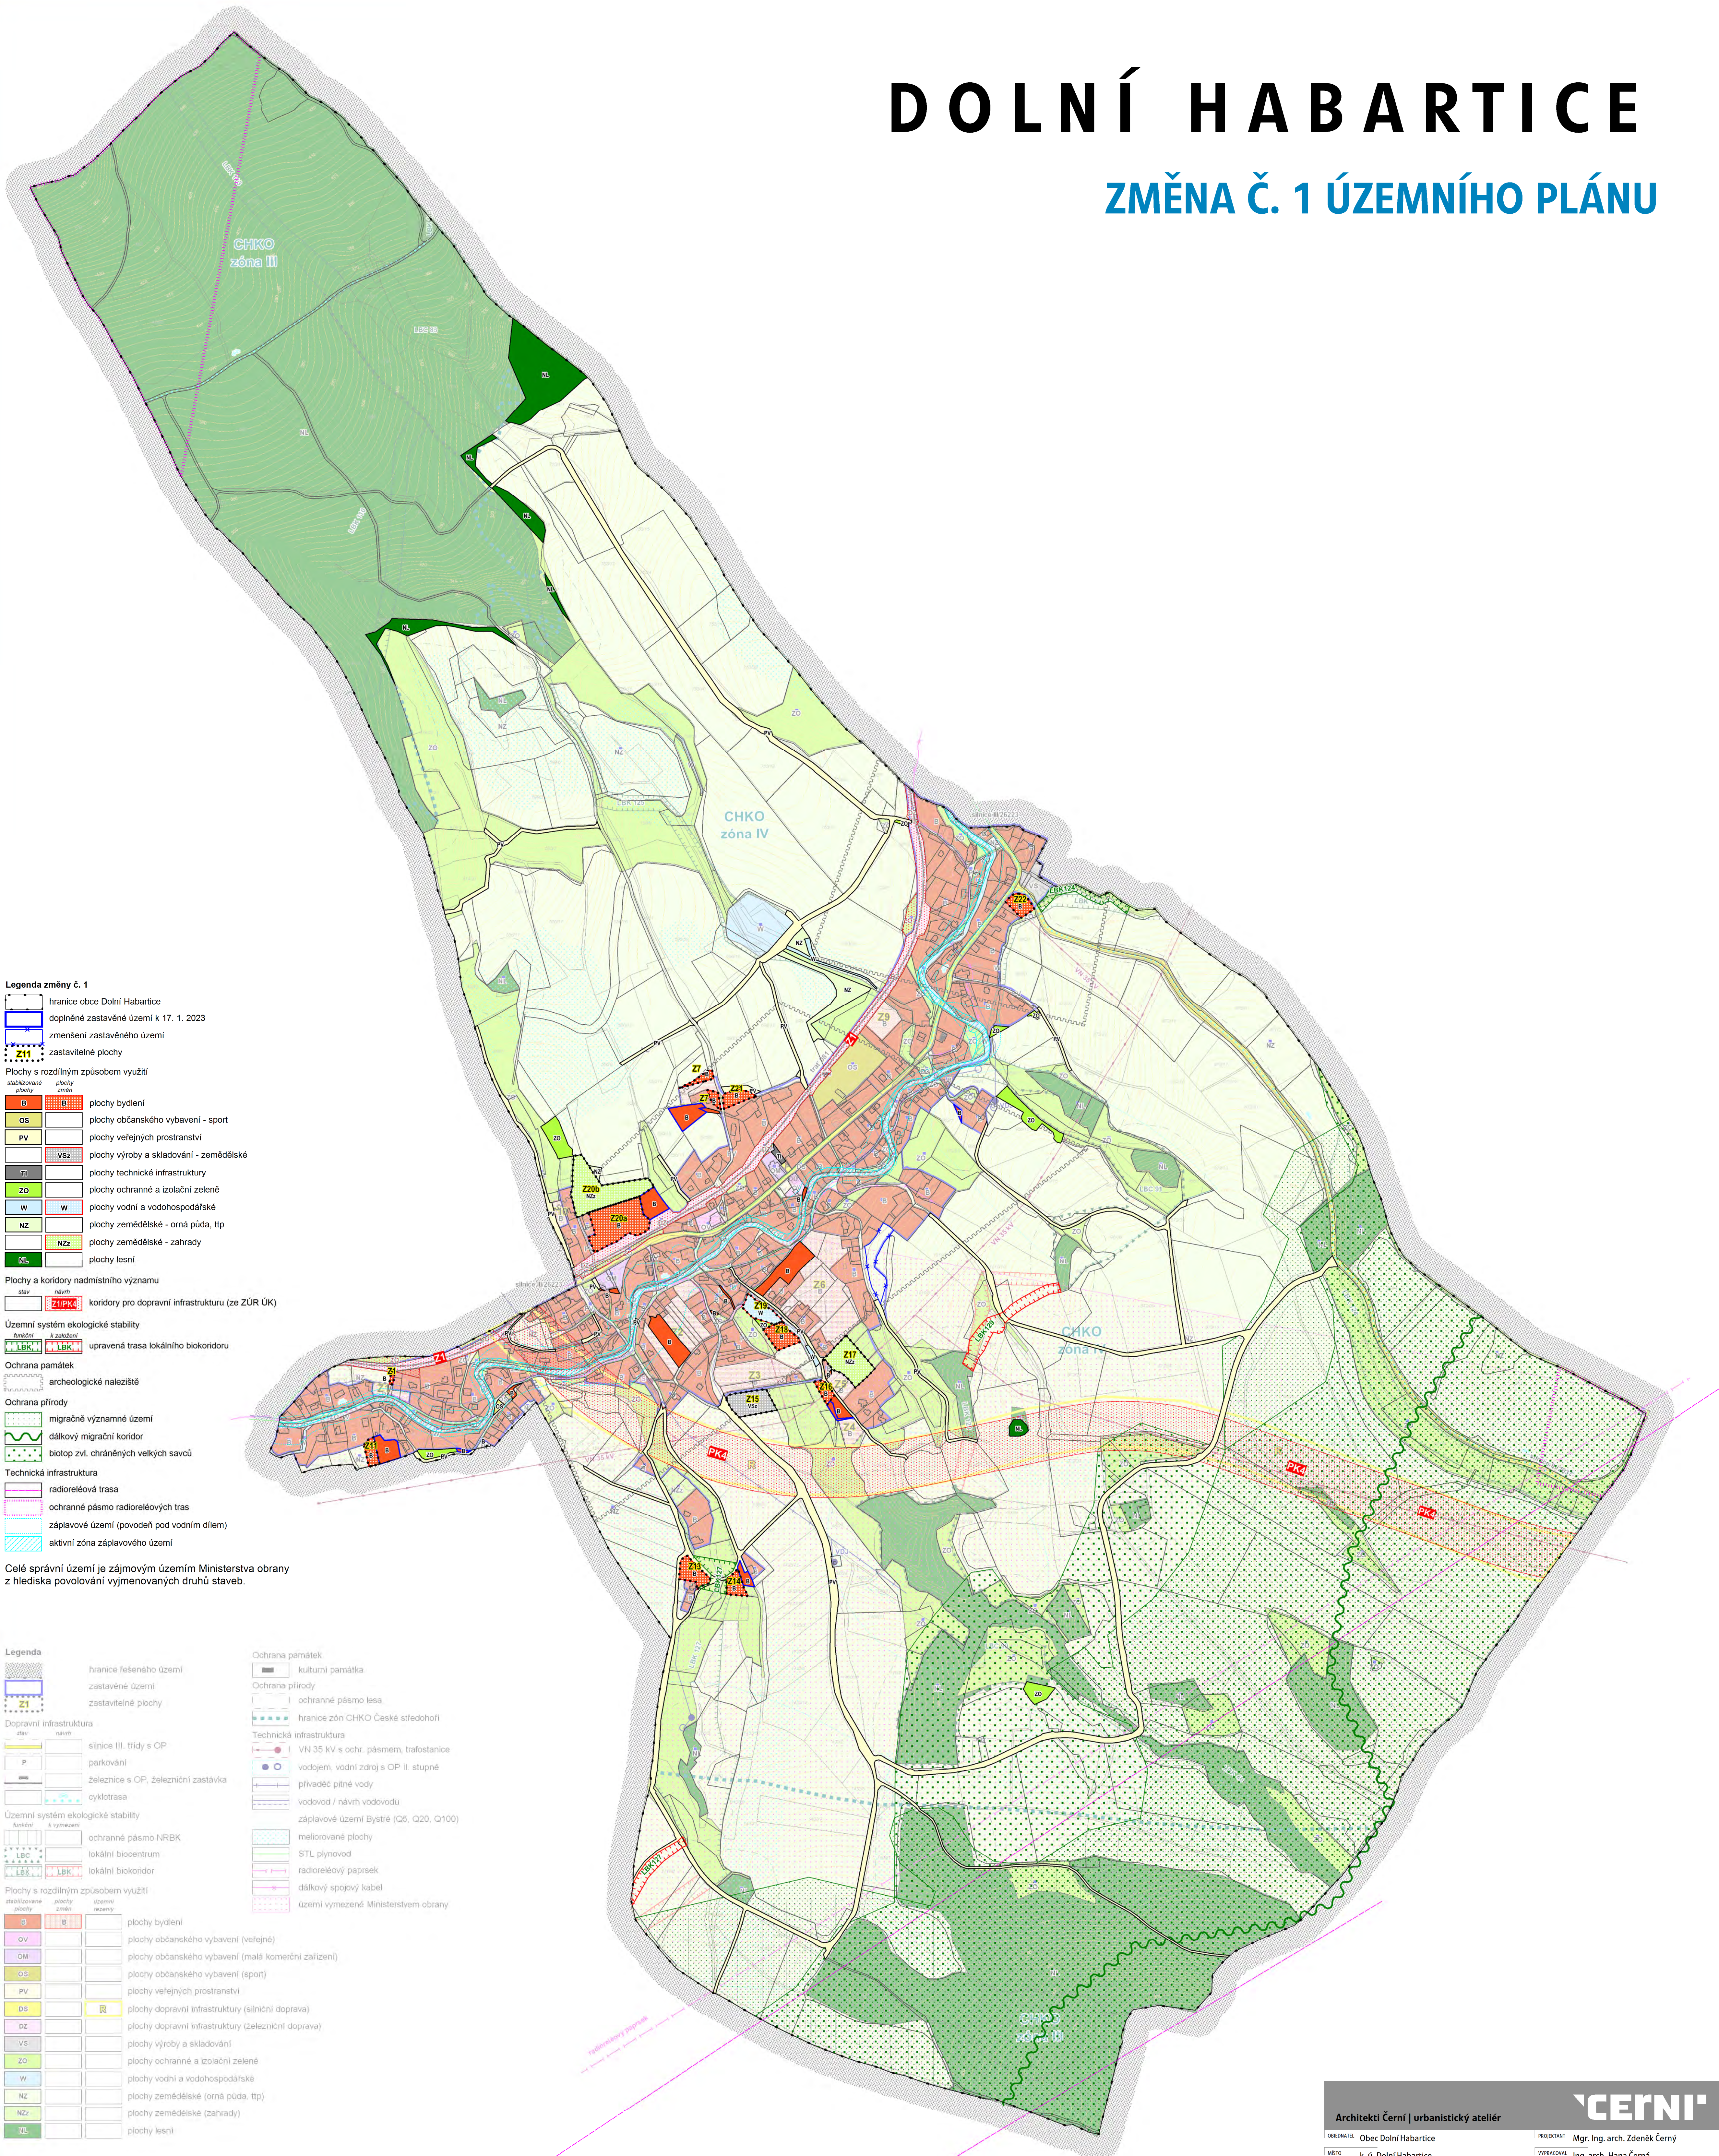

- ### Legenda změny č. 1
- hranice obce Dolní Habartice
  - doplňené zastavěné území k 17. 1. 2023
  - zmenšení zastavěného území
  - zastavitelné plochy
  - Z11
  - Plochy s rozdílným způsobem využití
  - stabilizované plochy
  - plachy změny
  - B plochy bydlení
  - OS plochy občanského vybavení - sport
  - PV plochy veřejných prostranství
  - VSz plochy výroby a skladování - zemědělské
  - TJ plochy technické infrastruktury
  - ZO plochy ochranné a izolační zeleně
  - W plochy vodní a vodohospodářské
  - NZ plochy zemědělské - orná půda, ttp
  - NZz plochy zemědělské - zahrady
  - NL plochy lesní
  - Plochy a koridory nadmístního významu
  - stav
  - Z1PK4 koridory pro dopravní infrastrukturu (ze ZÚR ÚK)
  - Územní systém ekologické stability
  - funkční a zajištění
  - LBK upravená trasa lokálního biokoridoru
  - Ochrana památek
  - archeologické naleziště
  - Ochrana přírody
  - migračně významné území
  - dálkový migrační koridor
  - biotop zvl. chráněných velkých savců
  - Technická infrastruktura
  - radioreléová trasa
  - ochranné pásmo radioreléových tras
  - záplavové území (povodeň pod vodním dílem)
  - aktivní zóna záplavového území
  - Celé správní území je zájmovým územím Ministerstva obrany z hlediska povolování vyjmenovaných druhů staveb.

- ### Legenda
- hranice řešeného území
  - zastavěné území
  - zastavitelné plochy
  - Dopravní infrastruktura
  - stav
  - návrh
  - P silnice III. třídy s OP
  - parkování
  - železnice s OP, železniční zastávka
  - cyklotrasa
  - Územní systém ekologické stability
  - funkční a vymezení
  - ochranné pásmo NREK
  - lokální biocestrum
  - lokální biokoridor
  - Plochy s rozdílným způsobem využití
  - stabilizované plochy
  - plachy změny
  - občasný
  - regenerační
  - B plochy bydlení
  - OV plochy občanského vybavení (veřejné)
  - OM plochy občanského vybavení (malá komerční zařízení)
  - OS plochy občanského vybavení (sport)
  - PV plochy veřejných prostranství
  - DS plochy dopravní infrastruktury (silniční doprava)
  - DZ plochy dopravní infrastruktury (železniční doprava)
  - VSz plochy výroby a skladování
  - ZO plochy ochranné a izolační zeleně
  - W plochy vodní a vodohospodářské
  - NZ plochy zemědělské (orná půda, ttp)
  - NZz plochy zemědělské (zahrady)
  - NL plochy lesní
  - Ochrana památek
  - kulturní památka
  - Ochrana přírody
  - ochranné pásmo lesa
  - hranice zón CHKO České středohoří
  - Technická infrastruktura
  - VN 35 kV s ochr. pásmem, trafostanice
  - vodojem, vodní zdroj s OP II. stupně
  - přívadec pitné vody
  - vodovod / návrh vodovodu
  - záplavové území Bystré (Q5, Q20, Q100)
  - meliorované plochy
  - STL plynovod
  - radioreléový paprsek
  - dálkový spojový kabel
  - území vymezené Ministerstvem obrany

Vzhledem k rozdílným podkladům nebylo možné sesadit koordinátní výkresy územního plánu Dolních Habartic a jeho změny č. 1 na sebe zcela přesně.

**Architekti Černí | urbanistický ateliér**

**CERNÍ**

OBJEDNATEL	Obec Dolní Habartice	PROJEKTANT	Mgr. Ing. arch. Zdeněk Černý
MÍSTO	k. ú. Dolní Habartice	VYPRACOVATEL	Ing. arch. Hana Černá
AKCE	<b>ÚZEMNÍ PLÁN DOLNÍ HABARTICE</b> <b>Změna č. 1</b>	ČÁST	odůvodnění
OBRAH	Koordinátní výkres	DATUM	duben 2023
		MĚŘÍTKO	1:5 000
		STR. ČÍSLO	1234

0 250 m 500 m