
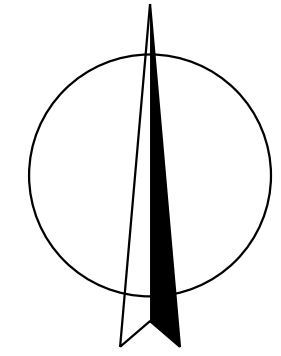


ÚZEMNÍ PLÁN HUNTÍŘOV

Upravený návrh ÚP

M.: 1:5000

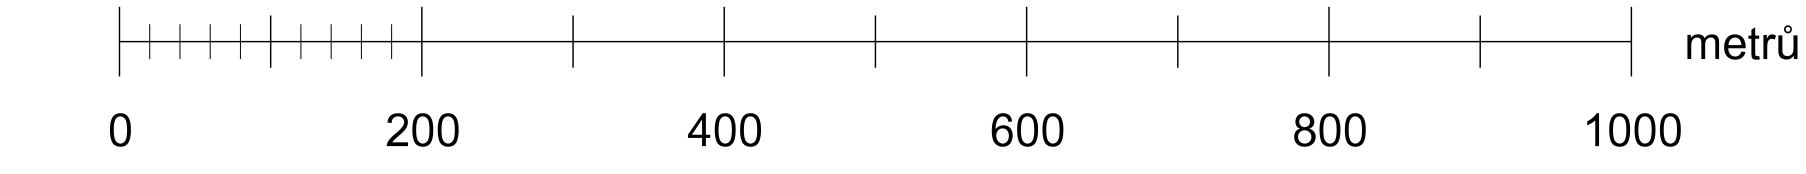

LEGENDA :

- Hranice**
- stav návrh
 - hranice správního území obce
 - katastrální hranice
 - hranice zastavěného území ke dni 1. 8. 2020
- Plochy s rozdílným způsobem využití**
- I. II. III. IV.
- Plochy bydlení**
- bydlení - hromadné (BH)
 - bydlení - individuální v rodinných domech vesnické (BV)
- Plochy rekreace**
- rekreace - hromadná (RH)
 - rekreace - rodinná (RI)
- Plochy občanského vybavení**
- občanské vybavení (OV)
 - občanské vybavení - Mlovýchova a sport (OS)
 - občanské vybavení - veřejná pohledbátá (OH)
- Plochy veřejných prostranství**
- veřejná prostranství - zpevněné plochy (PV)
 - veřejná prostranství - nezápevněné plochy (PZ)
- Plochy smíšené obytné**
- smíšené obytné plochy (SO)
- Plochy dopravní infrastruktury**
- dopravní infrastruktura - silniční (DS)
 - dopravní infrastruktura - silniční - parkoviště (DSP)
 - dopravní infrastruktura - silniční - vybavenost (DSV)
- Plochy technické infrastruktury**
- technická infrastruktura - inženýrské sítě (TI)
- Plochy výroby a skladování**
- výroba a skladování - výroba drobná (VD)
 - výroba a skladování - zemědělská a lesnická výroba (VZ)
- Plochy sídelní zeleně**
- zeleně sídelní (ZS)
- Plochy vodní a vodohospodářské**
- vodní a vodohospodářské plochy - vodní plochy a toky (WT)
- Plochy zemědělské**
- zemědělské plochy (NZ)
- Plochy lesní**
- lesní plochy (NL)
- Plochy přírodní**
- přírodní plochy (NP)
- Plochy smíšené nezastavěného území**
- smíšené plochy nezastavěného území (NS)
- Plochy dle významu: I. Stabilizované plochy II. Zastavěné plochy III. Plochy přestavby IV. Plochy změn v krajině } návrhové plochy

Veřejná infrastruktura

- Dopravní infrastruktura**
- stav návrh
 - pěší komunikace (kp)
 - cyklistické trasy (kc)
- Technická infrastruktura**
- stav návrh
 - vodojem
 - páteří rozvody vodovodu
 - ústima odpadních vod
 - páteří rozvody splaškové kanalizace
 - navržené trafostanice s přírodním vedením VN a ochranným pásem

Ochrana a rozvoj hodnot

- Kulturní hodnoty**
- stav návrh
 - historická jádra sídel
 - architektonické hodnoty
 - válečné hroty
- Ochrana lesa**
- stav návrh
 - zalesnění (le)


Územní systém ekologické stability

- stav návrh
- regionální biocentrum (RBC)
- regionální biokoridor (RBK)
- lokální biocentrum (LBC)
- lokální biokoridor (LBK)

Další informace o území

- Doplňení katastrální mapy**
- stav návrh
 - objekty doplněné do katastrální mapy

HLAVNÍ VÝKRES

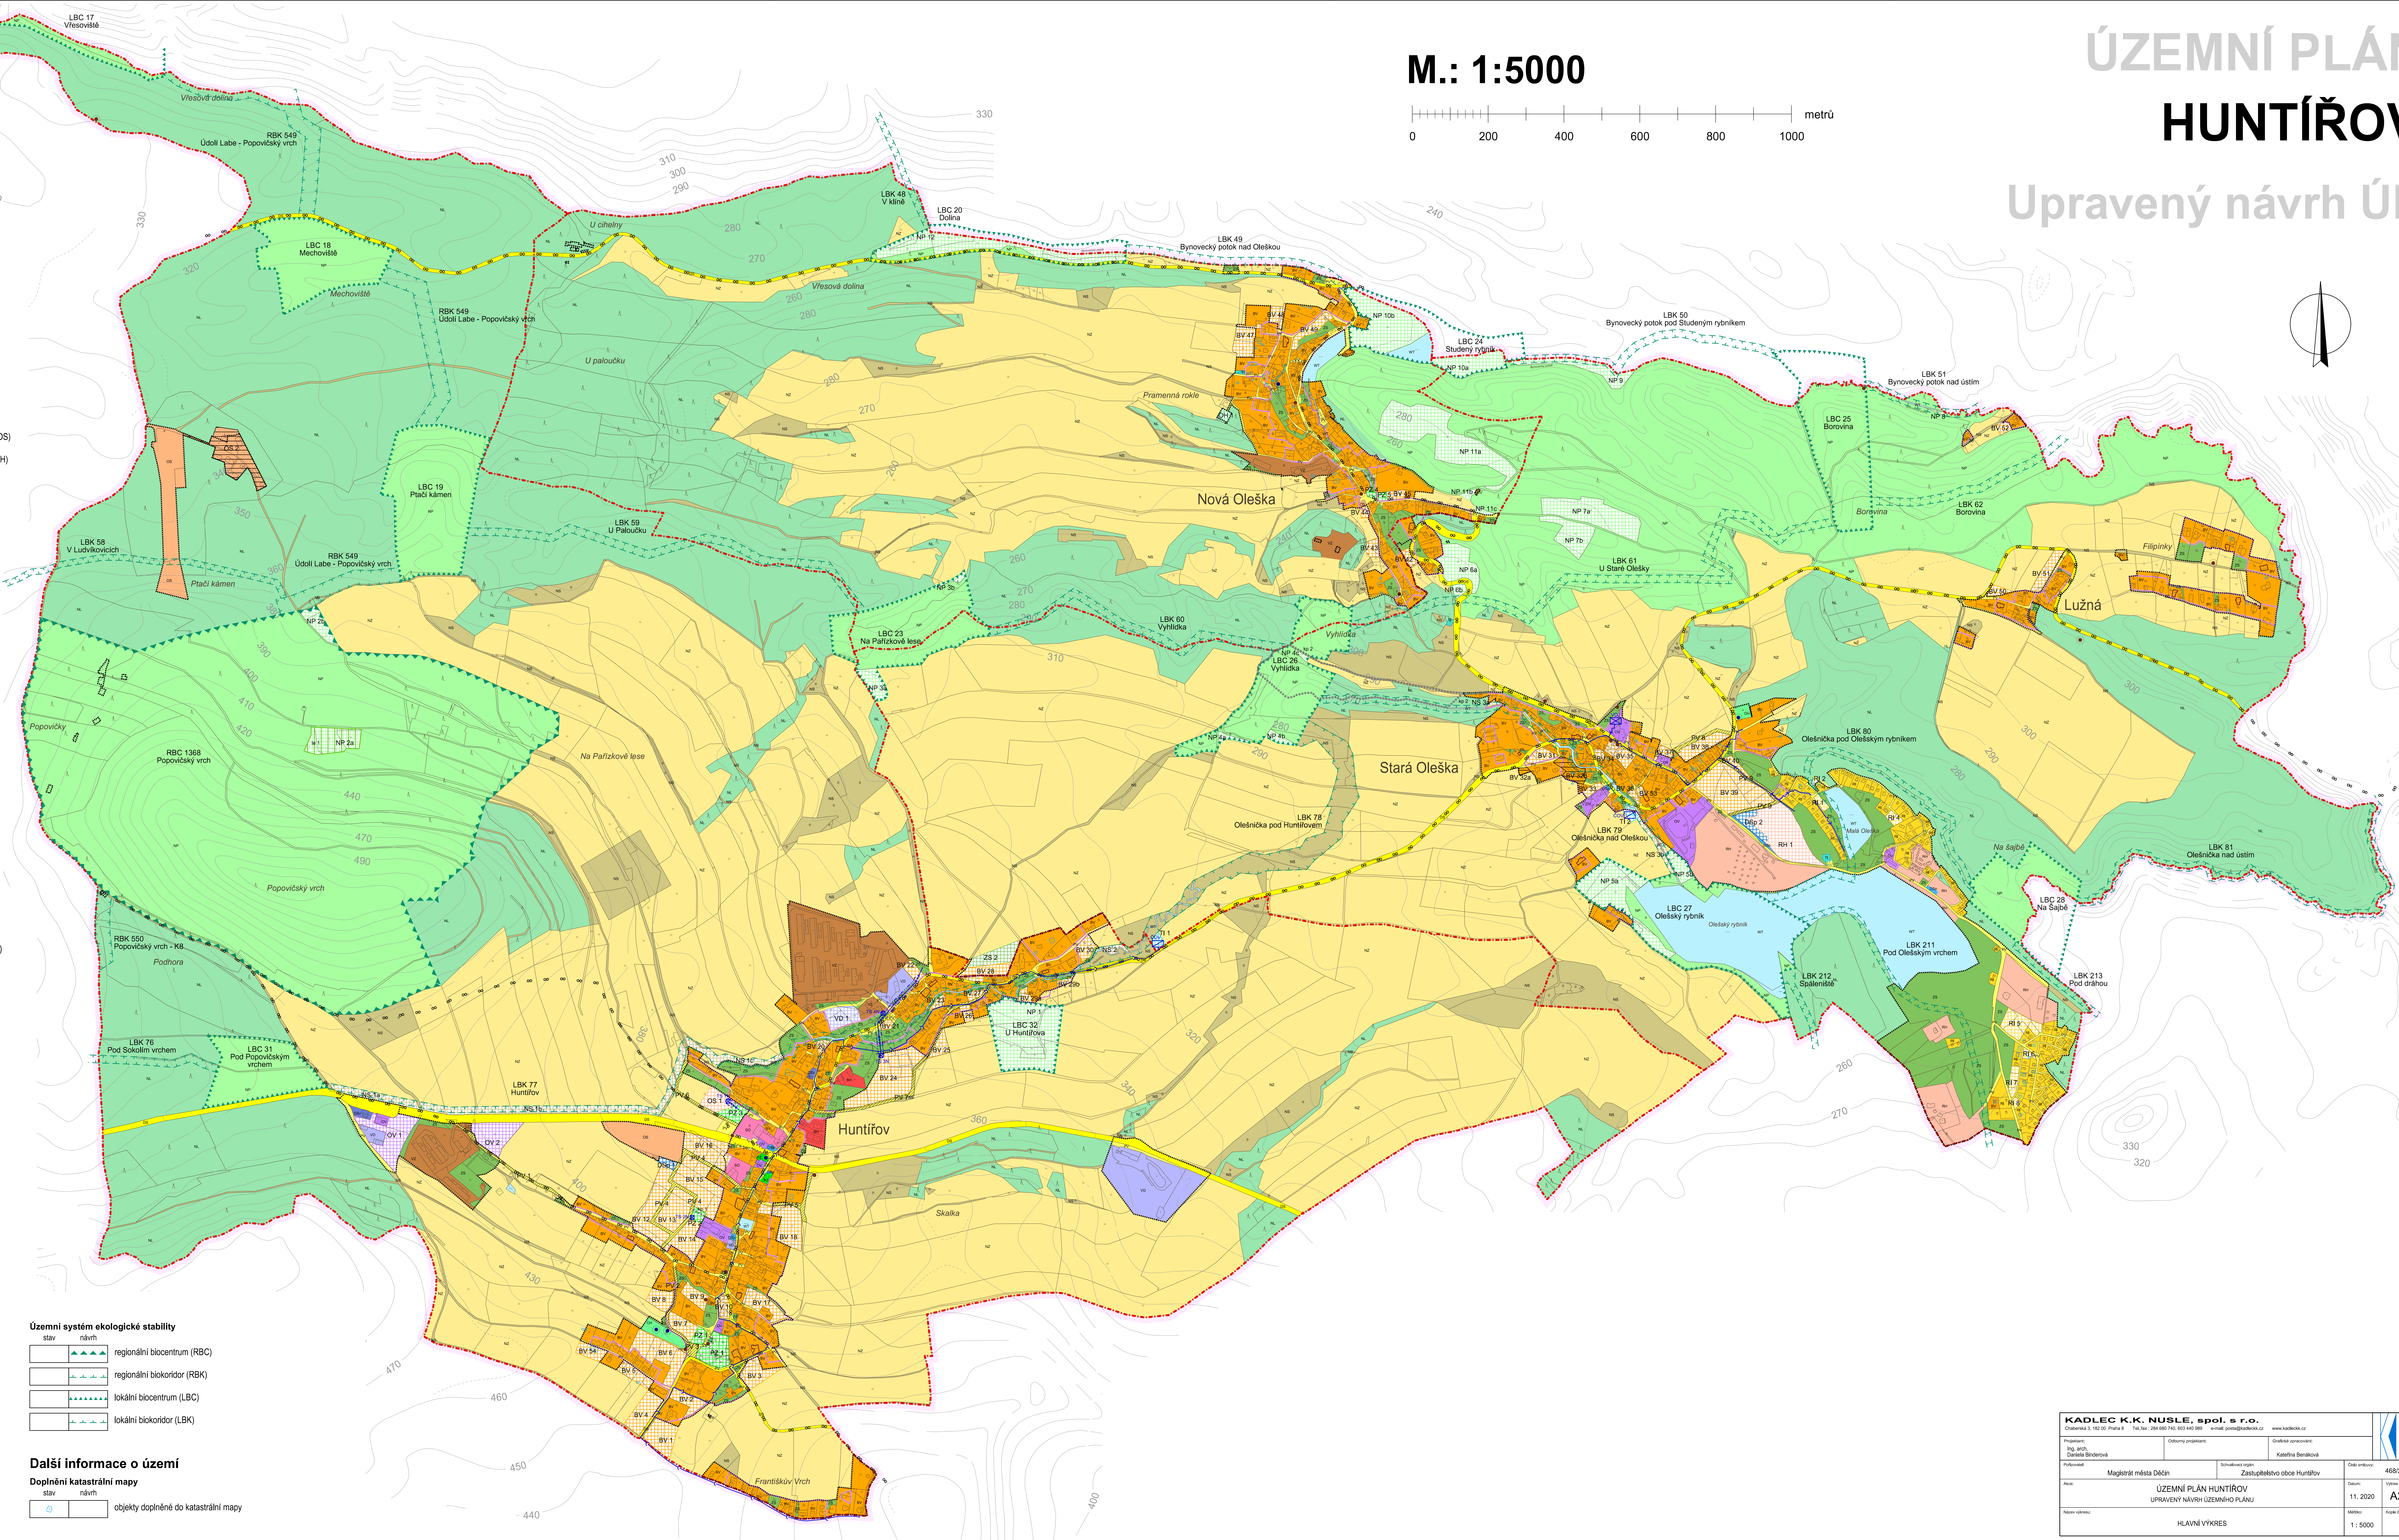

KADLEC K.K. NUSLE, spol. s r.o.			
Provozovna: Chraberská 3, 162 00 Praha 6		Telefon: +420 224 986 701, 463 440 990	
E-mail: praha@kadlec.cz		www.kadlec.cz	
Projekční tým: Ing. arch. Daniela Brndáčová	Období zpracování: 2017-2020	Garantka zpracování: Karelína Benčíková	Období: 4/2017
Projekční tým: Mgr. arch. Miroslav Dělín	Období zpracování: 2017-2020	Zastupitelstvo obce Huntířov	Období: 11. 2020
Název: ÚZEMNÍ PLÁN HUNTÍŘOV		Období: 11. 2020	Verze: A2a
Název: ÚPRAVENÝ NÁVRH ÚZEMNÍHO PLÁNU		Měřítko: 1:5000	Kaňka: 1
HLAVNÍ VÝKRES			