


ÚZEMNÍ PLÁN HUNTÍŘOV


Upravený návrh ÚP

M.: 1:5000

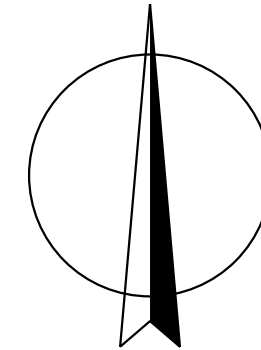

LEGENDA :

- Hranice**
stav návrh
— hranice správního území obce
- - - katastrální hranice
- Územní prvky**
I. II. III.
— plochy zástavby
- Plochy dle významu:
I. Stabílizované plochy
II. Zastavitelné plochy
III. Plochy přestavby
- Zásobování pitnou vodou**
stav návrh
— vodovodní řady
— vodovodní řad mimo provoz
[VDU] [VDU] — vodojem (VDU)
[VDU] — vodojem mimo provoz
[ČS] — čerpací stanice (ČS)
[Z] — vodní zdroje (vrt, pramenišť, jímky)
[Z] — vodní zdroje mimo provoz
[S] — studny
- Kanalizace**
stav návrh
— stoky splaškové kanalizace
[ČOV] — čistírna odpadních vod (ČOV)
- Vodní režim**
stav návrh
— vodní a vodohospodářské plochy
— vodní nádrže
— občasné vodní toky
— pásmo při správě vodních toků
— CHOPAV Severočeská křída
— hranice útvaru podzemních vod (ÚPV)
— hranice povodí
— ochranná pásma vodních zdrojů
— ochranná pásma vodního zdroje mimo řešené území
- Vodní hospodářství - zemědělský půdní fond**
stav návrh
— investice do půdy - odvodnění pozemků

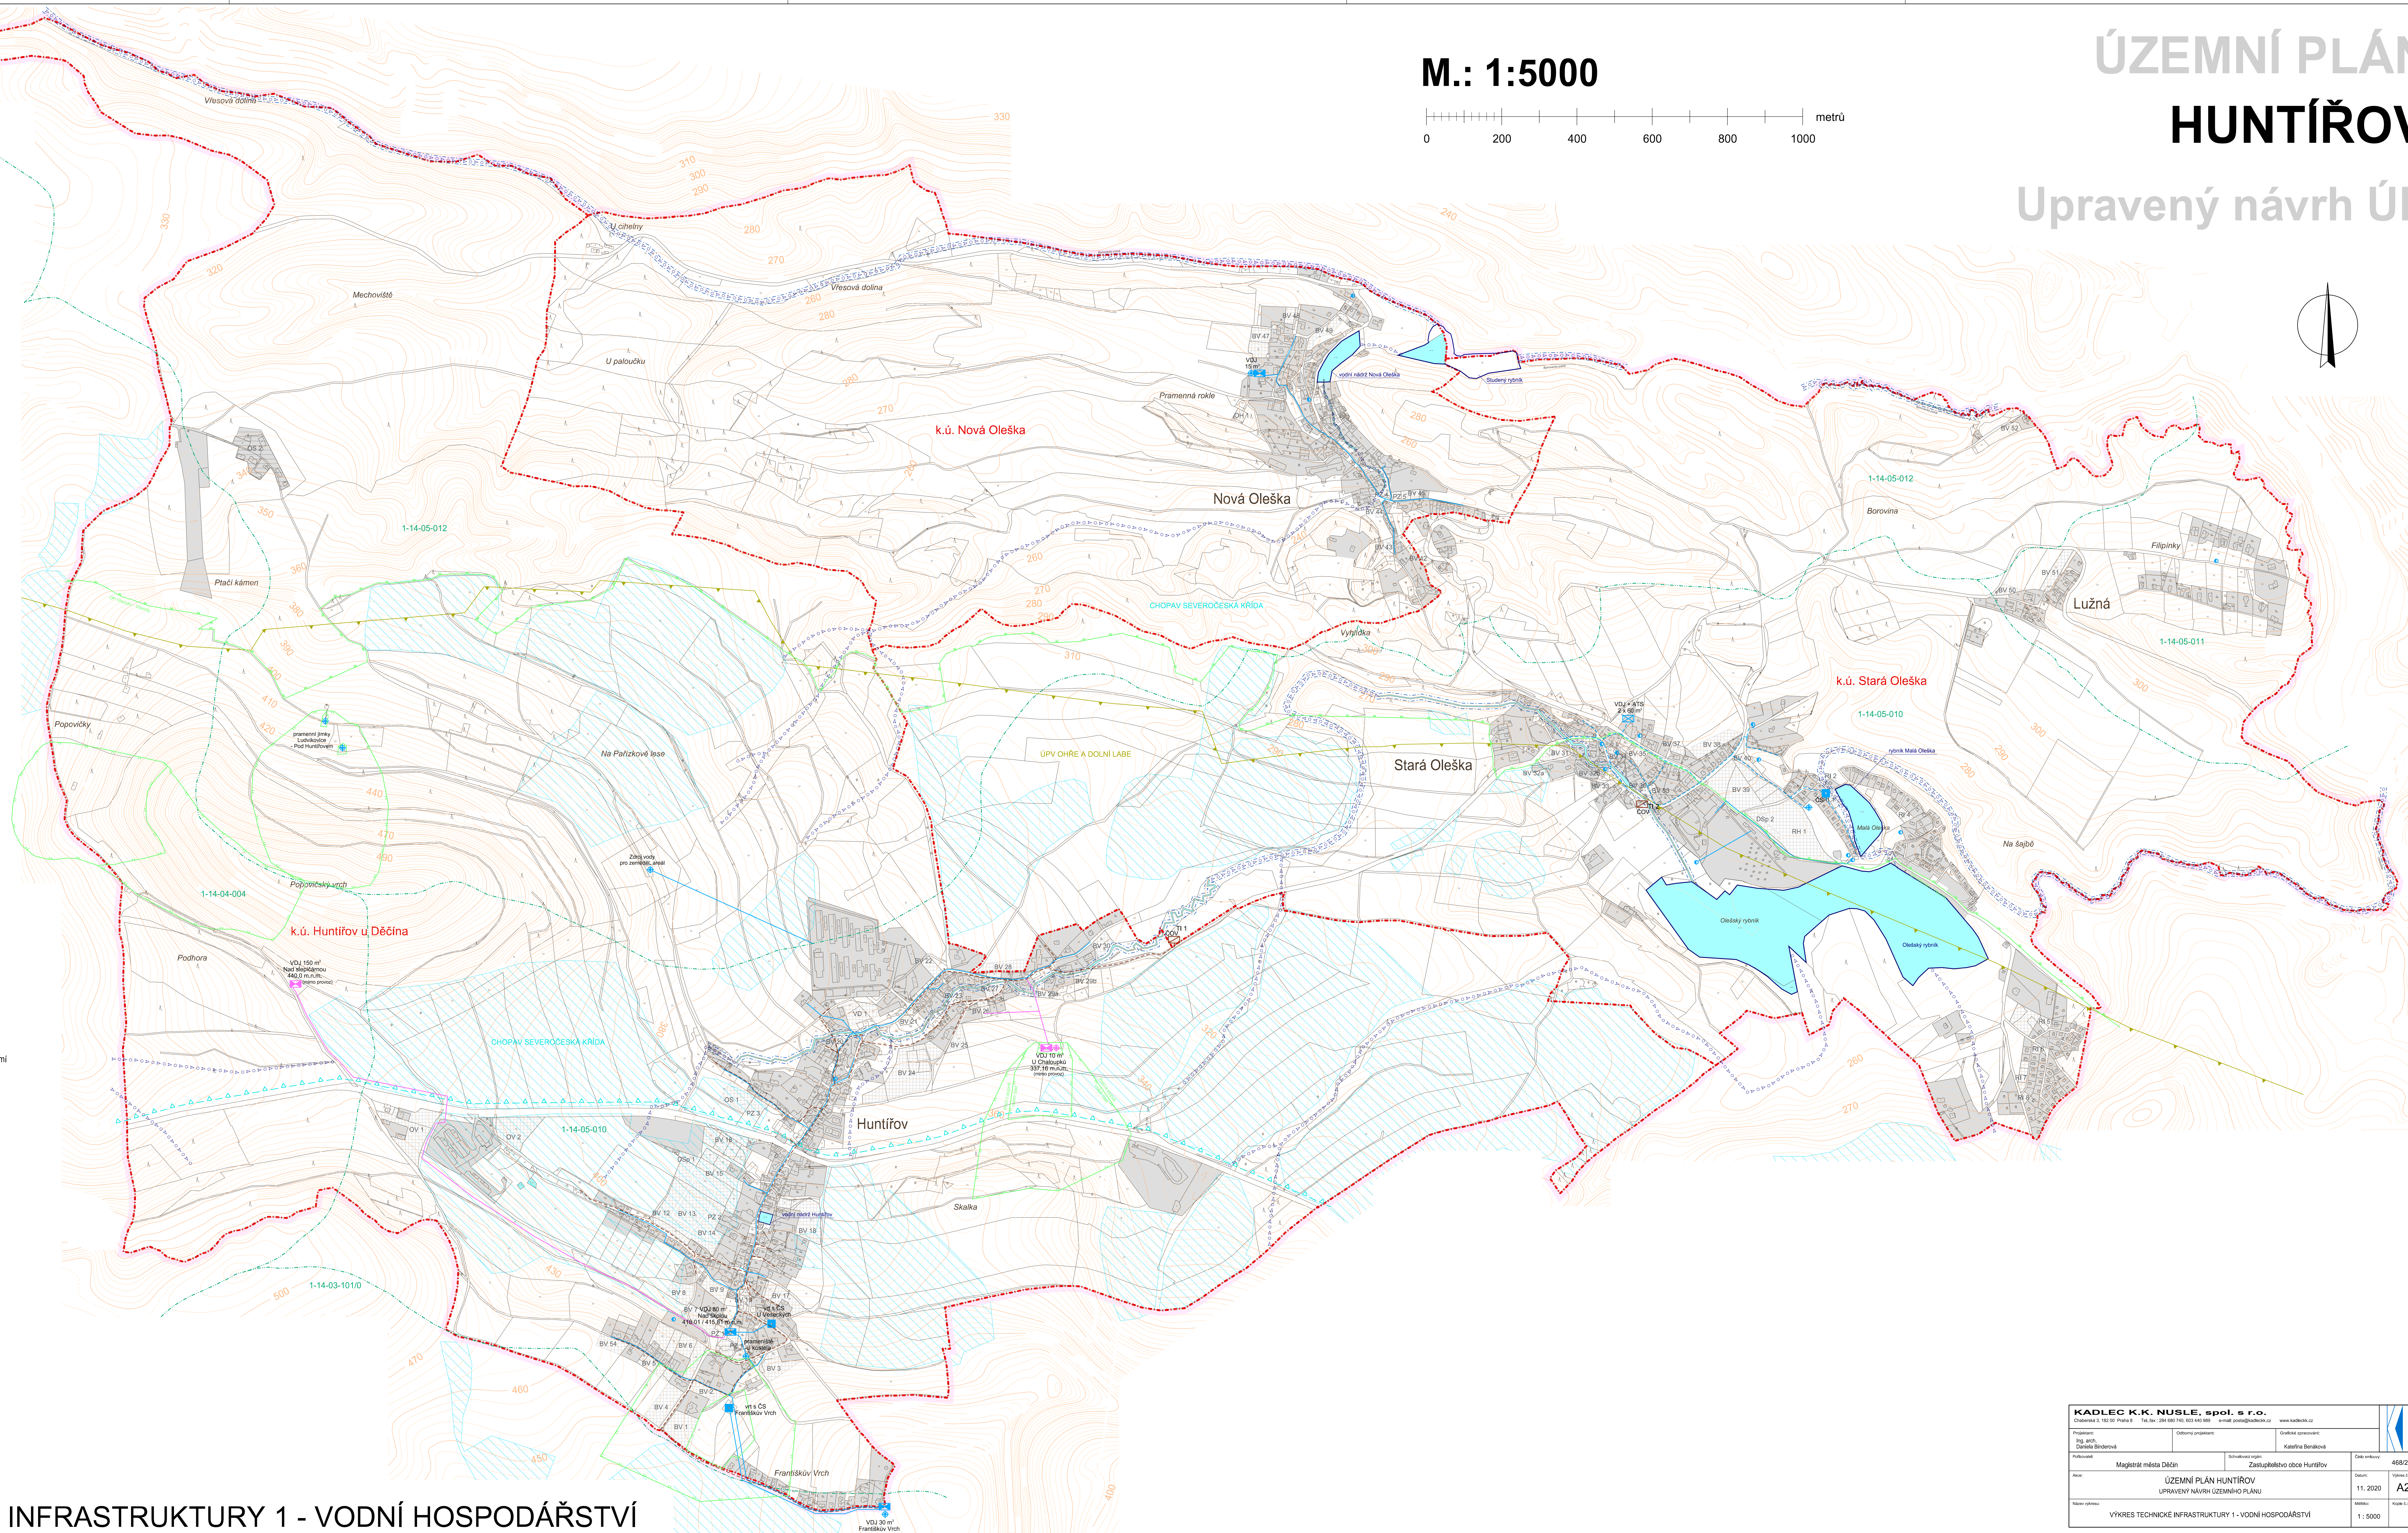

VÝKRES TECHNICKÉ INFRASTRUKTURY 1 - VODNÍ HOSPODÁŘSTVÍ

KADLEC K.K. NUSLE, spol. s r.o. Chaberská 3, 162 00 Praha 6 Tel./fax: +420 224 986 701, 463 440 990 e-mail: pozad@kadlec.cz www.kadlec.cz		
Projednatel: Ing. arch. Daniela Brndáčová	Období zpracování: Kvalifikační úroveň Kvalifikační úroveň	
Objekt: Magistrát města Děčína	Investiční záměr: Zastupitelstvo obce Huntířov	Objekt číslo: 468/2017
Název výkresu: ÚZEMNÍ PLÁN HUNTÍŘOV UPRAVENÝ NÁVRH ÚZEMNÍHO PLÁNU		Datum: 11. 2020 Měřítko: 1:5000 Kvalifikační úroveň: A2C.
VÝKRES TECHNICKÉ INFRASTRUKTURY 1 - VODNÍ HOSPODÁŘSTVÍ		