


ÚZEMNÍ PLÁN DOLNÍ HABARTICE

Úplné znění po změně č. 1

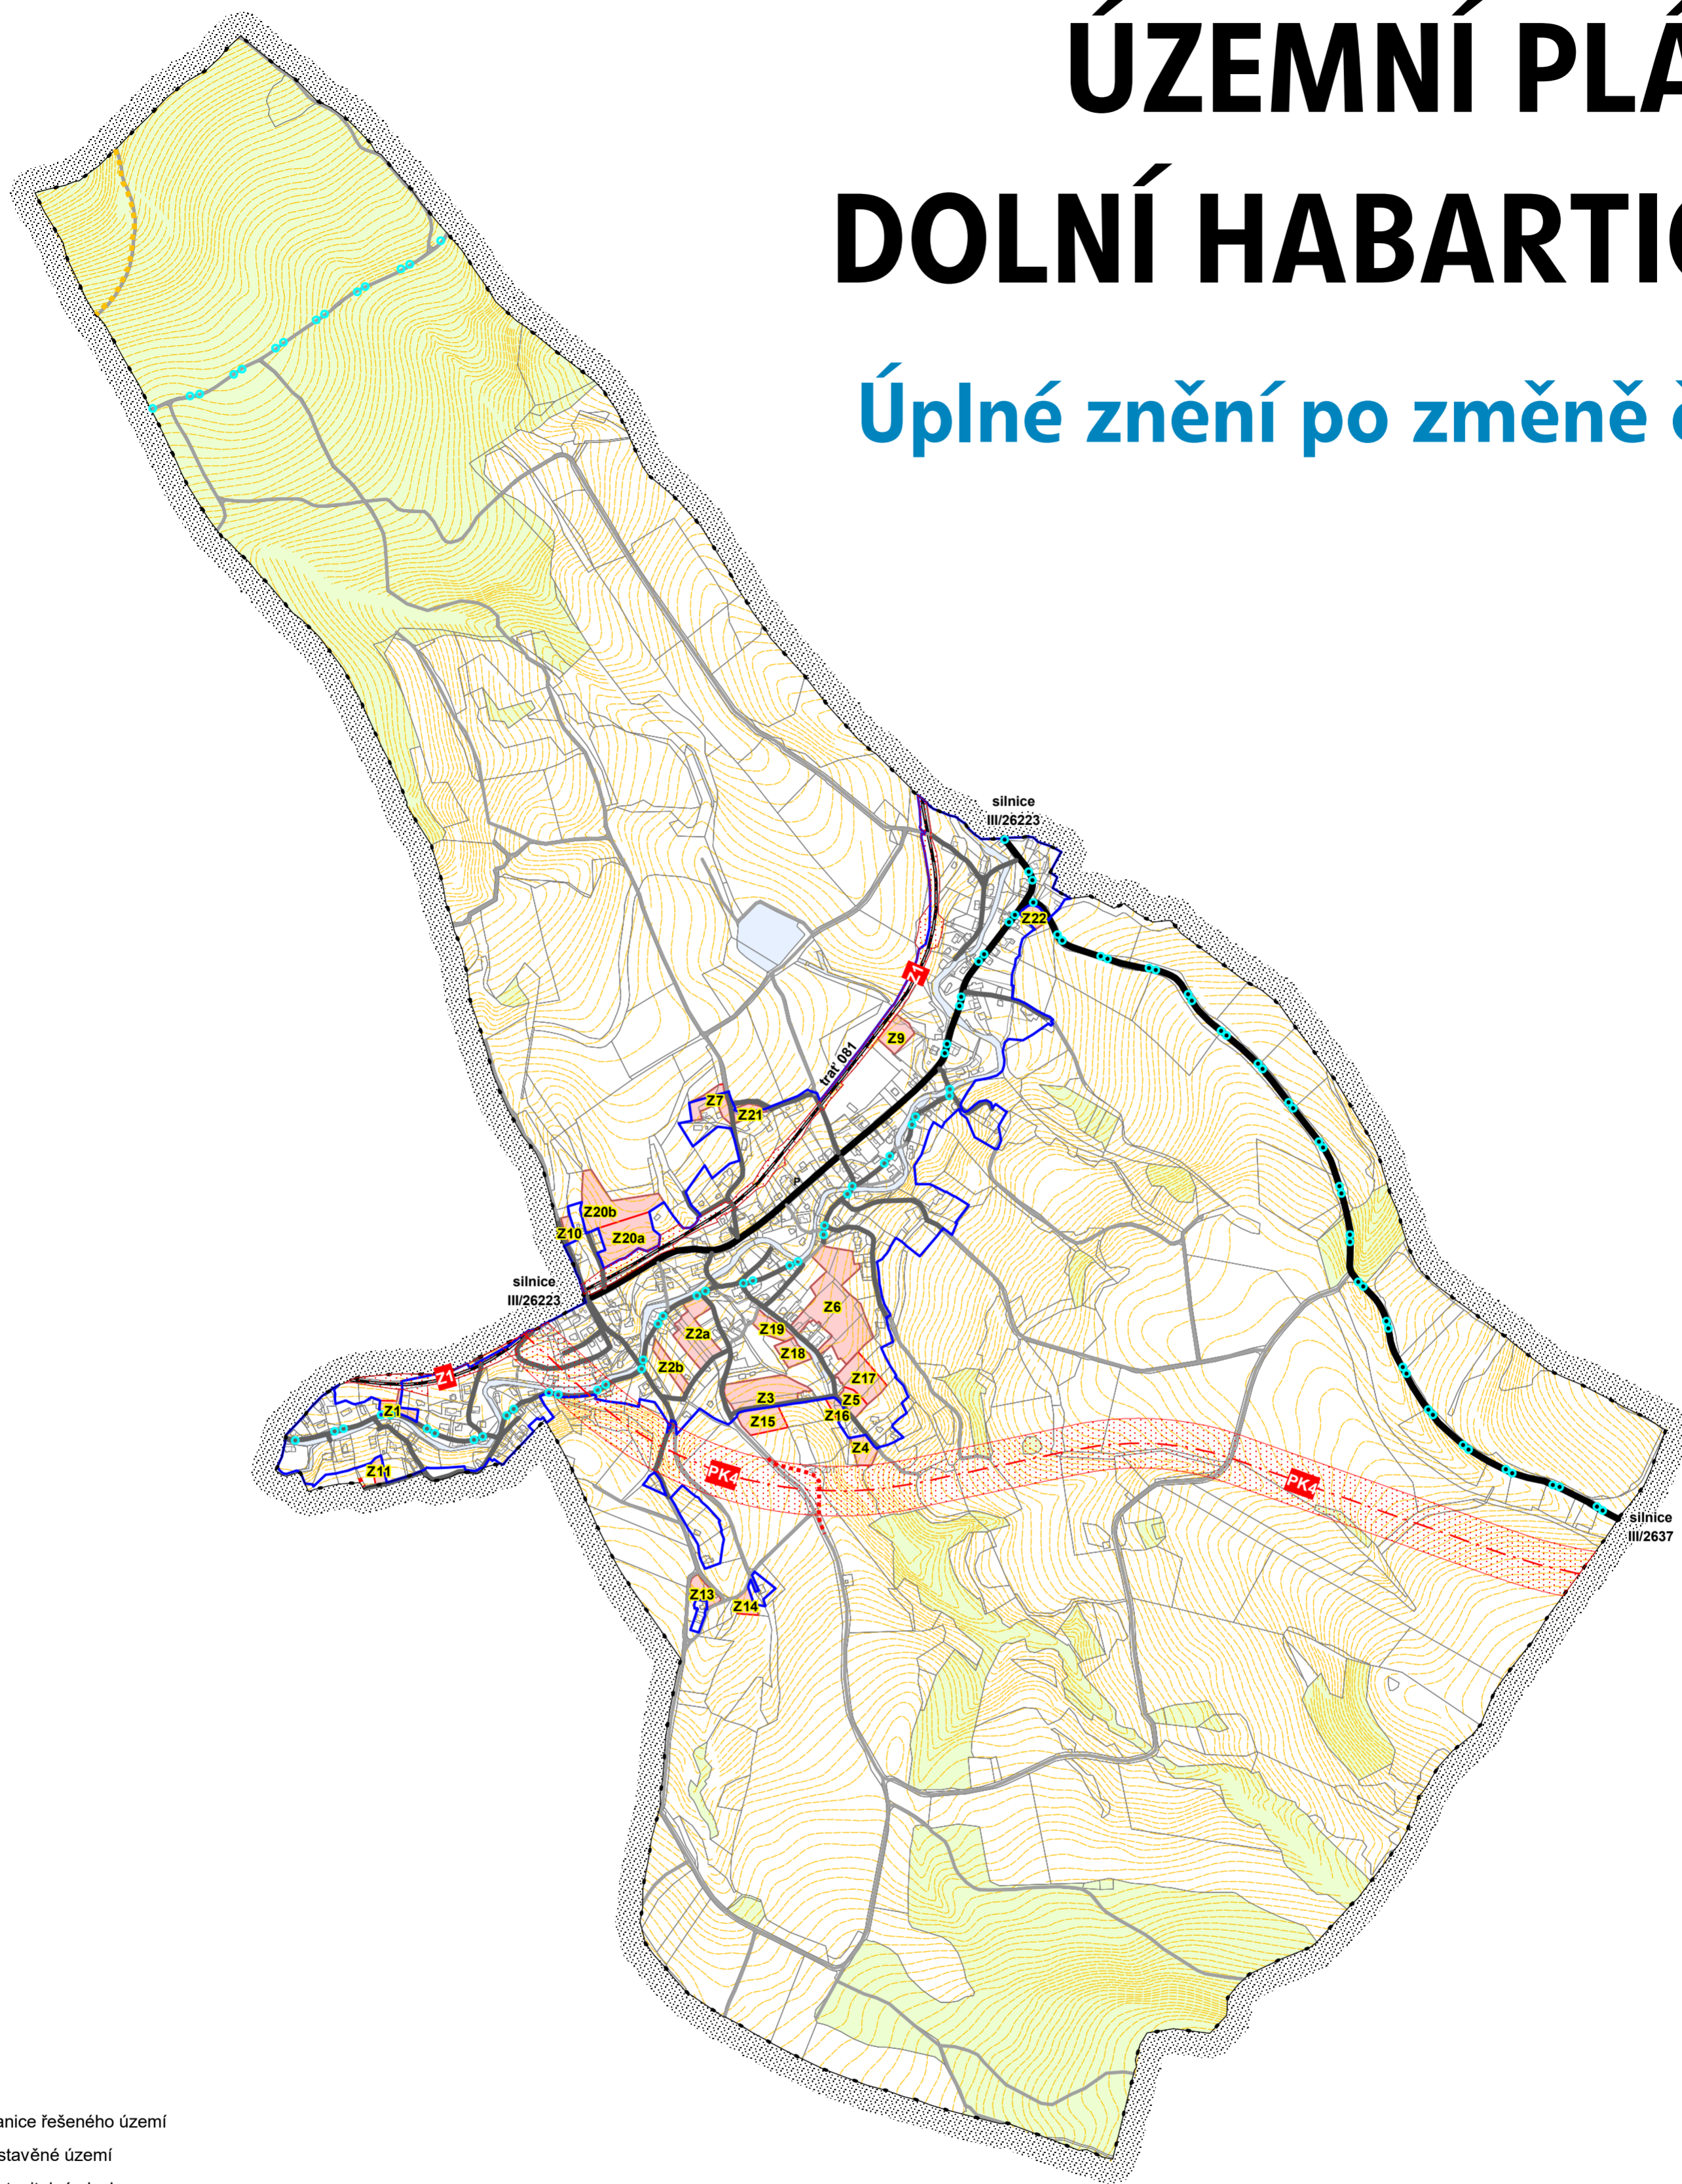

Legenda

- hranice řešeného území
- zastavěné území
- Z1 zastavitelné plochy
- vodní plochy a toky
- lesy

Dopravní infrastruktura

- | stav | návrh | |
|------|-------|--------------------------------------|
| | | železnice |
| | | osa navrhované přeložky silnice I/13 |
| | | silnice III. třídy |
| | | místní obslužné komunikace |
| | | cesty (mimo lesních) |
| | | parkoviště (nad 5 aut) |
| | | cyklotrasa |
| | | turistická značená trasa |


Plochy a koridory nadmístního významu

Z1/PK4 koridory pro dopravní infrastrukturu

ZÁZNAM O ÚČINNOSTI

Správní orgán, který poslední změnu územního plánu vydal:	Zastupitelstvo obce Dolní Habartice
Pořadové číslo poslední změny:	1.
Datum nabytí účinnosti poslední změny územního plánu:	
Jméno a příjmení, funkce oprávněné úřední osoby pořizovatele:	Ing. Alena Singolová vedoucí Úřadu územního plánování odboru stavební úřad, Magistrát města Děčína
Otisk úředního razítka a podpis:	

0 500 m 1 km

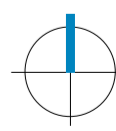

Architekti Černí | urbanistický ateliér

CERNÍ

OBJEDNATEL Obec Dolní Habartice

PROJEKTANT Mgr. Ing. arch. Zdeněk Černý

MÍSTO k. ú. Dolní Habartice

VYPRACOVAL Ing. arch. Hana Černá

AKCE ÚP DOLNÍ HABARTICE
Úplné znění po změně č. 1

ČÁST výrok

VÝKRES

DATUM leden 2024

S1

OBSAH Schéma koncepce dopravy

MĚŘÍTKO 1 : 10 000

PÁRE 1 2 3 4