


# ÚZEMNÍ PLÁN DOLNÍ HABARTICE

## Úplné znění po změně č. 1

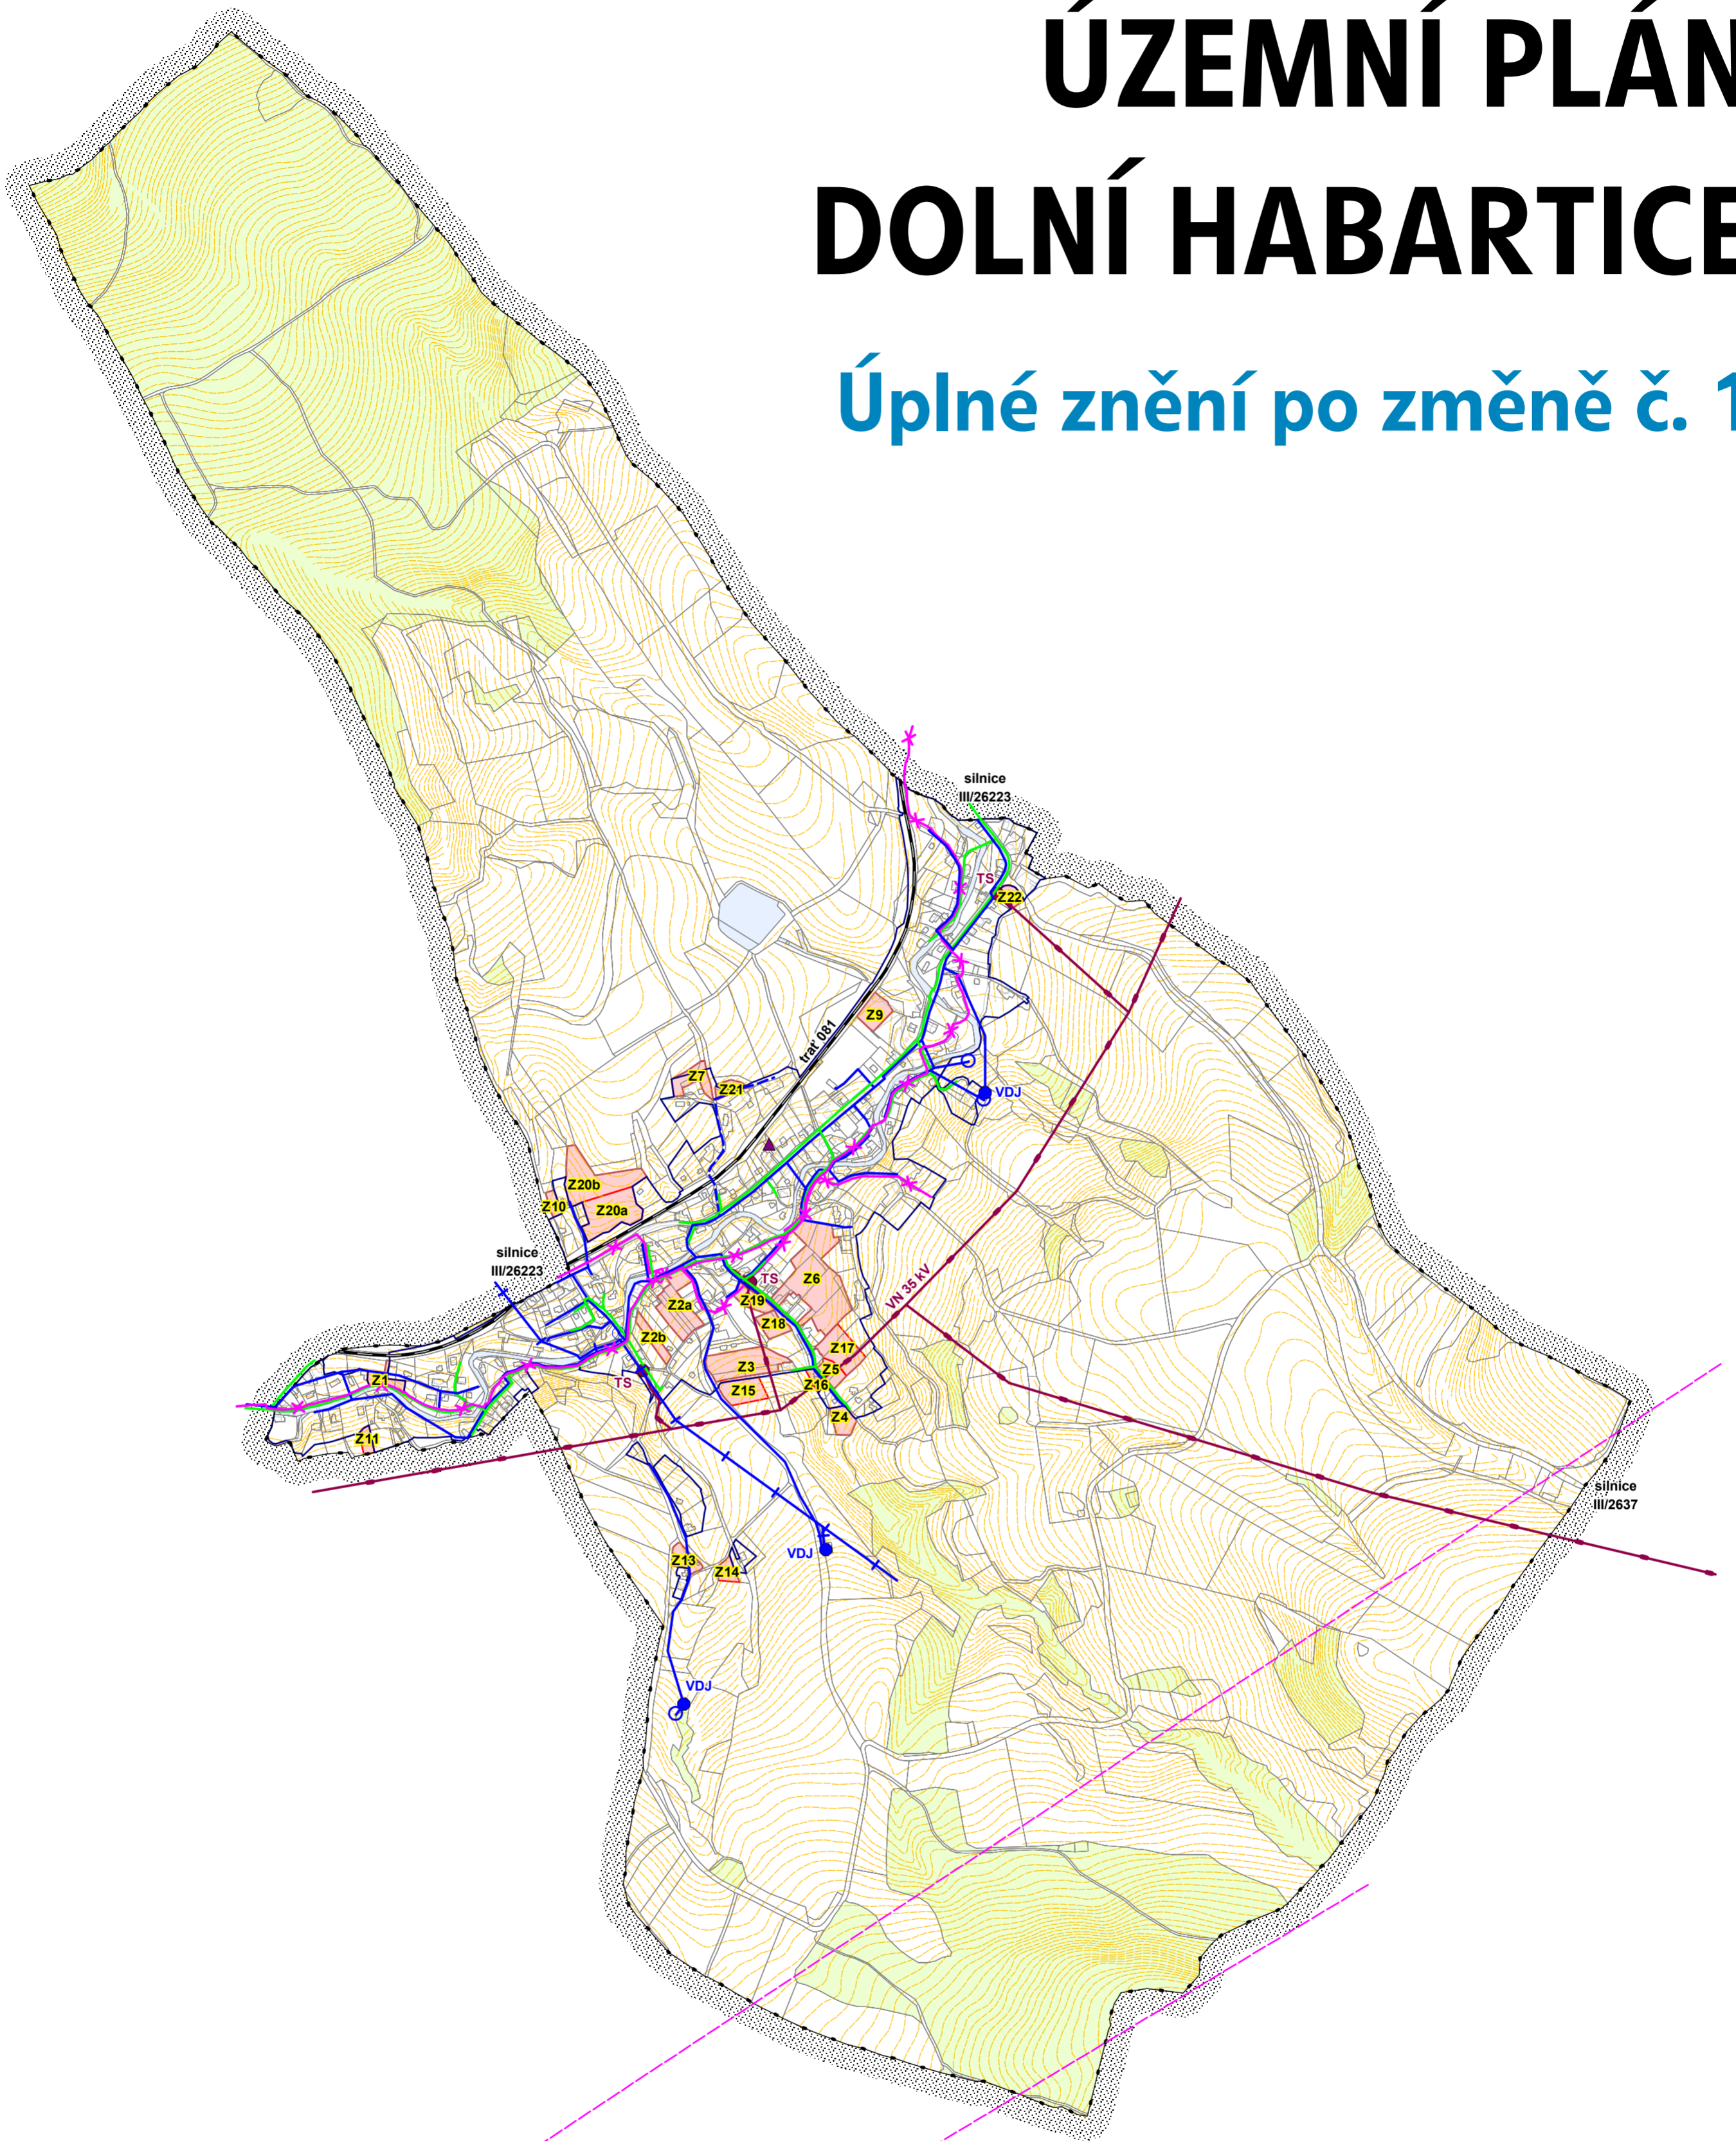

### Legenda

- hranice řešeného území
- zastavěné území
- Z1** zastavitelné plochy
- vodní plochy a toky
- lesy


### Technická infrastruktura

- | stav | návrh |  |
|------|-------|--|
|      |       | nadzemní elektrické vedení VN 35 kV s trafostanicí |
|      |       | vodovod  |
|      |       | vodojem / pramenní jímka, studna                   |
|      |       | přivaděč pitné vody do Benešova n. Pl.             |
|      |       | STL plynovod                                       |
|      |       | dálkový spojovací kabel                            |
|      |       | radioreléový paprsek                               |
|      |       | sběrný dvůr  |

### ZÁZNAM O ÚČINNOSTI

Správní orgán, který poslední změnu územního plánu vydal:	Zastupitelstvo obce Dolní Habartice
Pořadové číslo poslední změny:	1.
Datum nabytí účinnosti poslední změny územního plánu:	
Jméno a příjmení, funkce oprávněné úřední osoby pořizovatele:	Ing. Alena Singolová vedoucí Úřadu územního plánování odboru stavební úřad, Magistrát města Děčína
Otisk úředního razítka a podpis:	

0 500 m 1 km

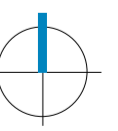

Architekti Černí | urbanistický ateliér

**CERNÍ**

OBJEDNATEL Obec Dolní Habartice

PROJEKTANT Mgr. Ing. arch. Zdeněk Černý

MÍSTO k. ú. Dolní Habartice

VYPRACOVAL Ing. arch. Hana Černá

AKCE **ÚP DOLNÍ HABARTICE**  
**Úplné znění po změně č. 1**  
Schéma koncepce  
technické infrastruktury

ČÁST výrok

DATUM leden 2024

MĚŘÍTKO 1 : 10 000

VÝKRES

**S2**

PÁRE 1 2 3 4